
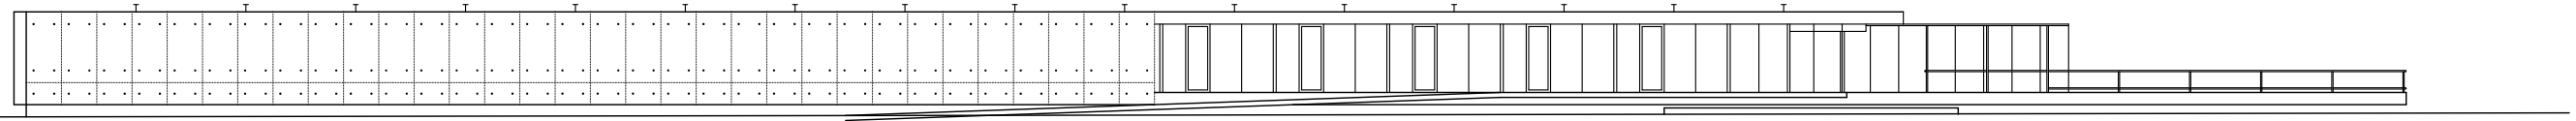
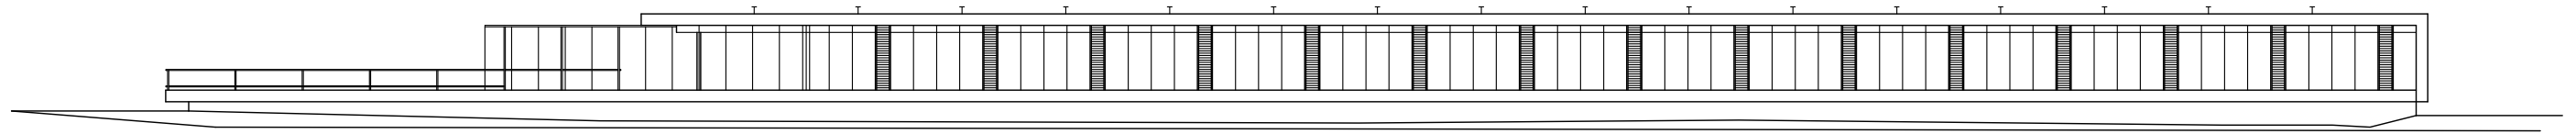
 Servei d'Infraestructures UNIVERSITAT POLITÈCNICA DE CATALUNYA	Escala 1/300 	Data GENER 23	Cod. Ed. SC3
	CENTRE DE RECERCA I TRANSFERÈNCIA DE TECNOLOGIA	Plànol PLANTA S1	Núm. 0.02







FAÇANA NORD




FAÇANA SUD

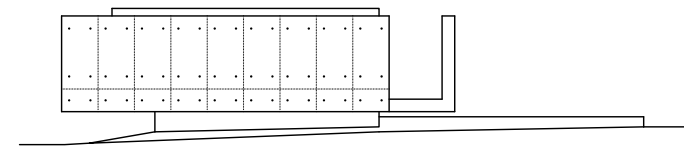


FAÇANA EST

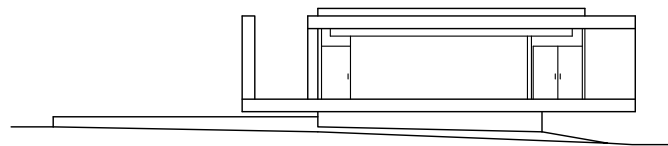

FAÇANA OEST

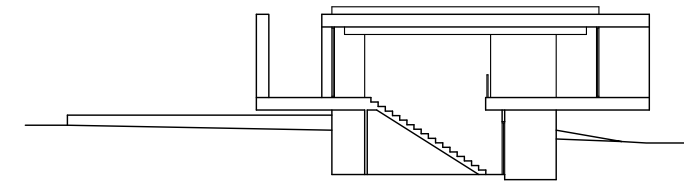

SECCIÓ A - A

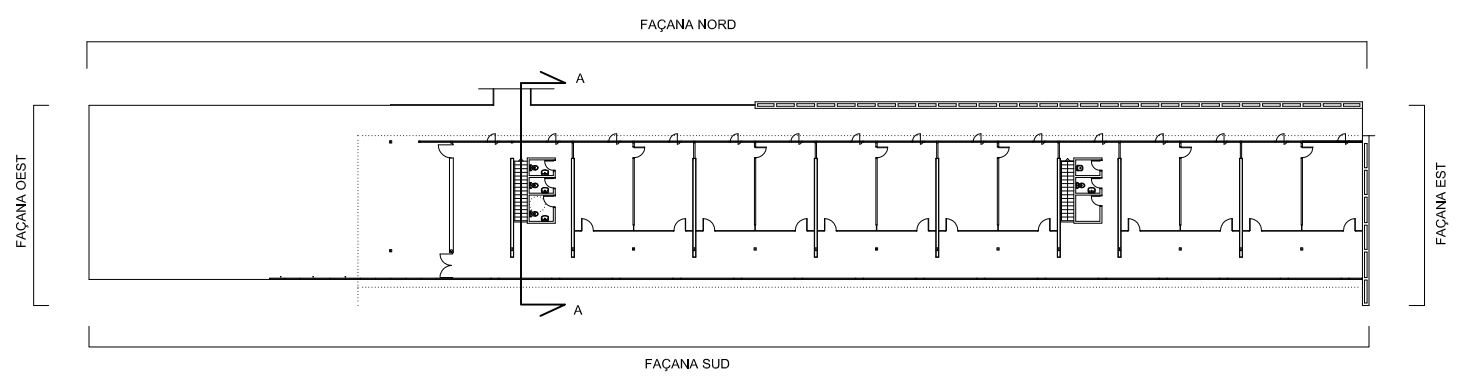

Servei d'Infraestructures  
UNIVERSITAT POLITÈCNICA DE CATALUNYA

Escala 1/300  
0 1 2 3 4 5 6 7 8 9 10

Data  
ABRIL 18

Cod. Ed.  
SC3

CENTRE DE RECERCA I TRANSFERÈNCIA  
DE TECNOLOGIA

Plànol  
FAÇANES i SECCIÓ

Núm.  
1.01