





 Carrer de Zamora 46, 1r 6è 08005 Barcelona Tel: 93.013.02.33 info@msconsultors.net	TÍTOL PROJECTE: Pla d'Emergència de l'Escola Tècnica Superior d'Arquitectura del Vallès (ETSAV) de la Universitat Politècnica de Catalunya (UPC)	EMPLAÇAMENT: Carrer de Pere Serra, 1 - 08173 Sant Cugat del Vallès	EL TÈCNIC: MSConsultors	LA PROPIETAT: UPC	TÍTOL DEL PLÀNOL: Evacuació	EXPEDIENT: 190312	DATA: Octubre 2023	NÚM. PLÀNOL: 10
						FITXER: 10_evacuació.mxd	ESCALA: 1:1.000 (A3)	

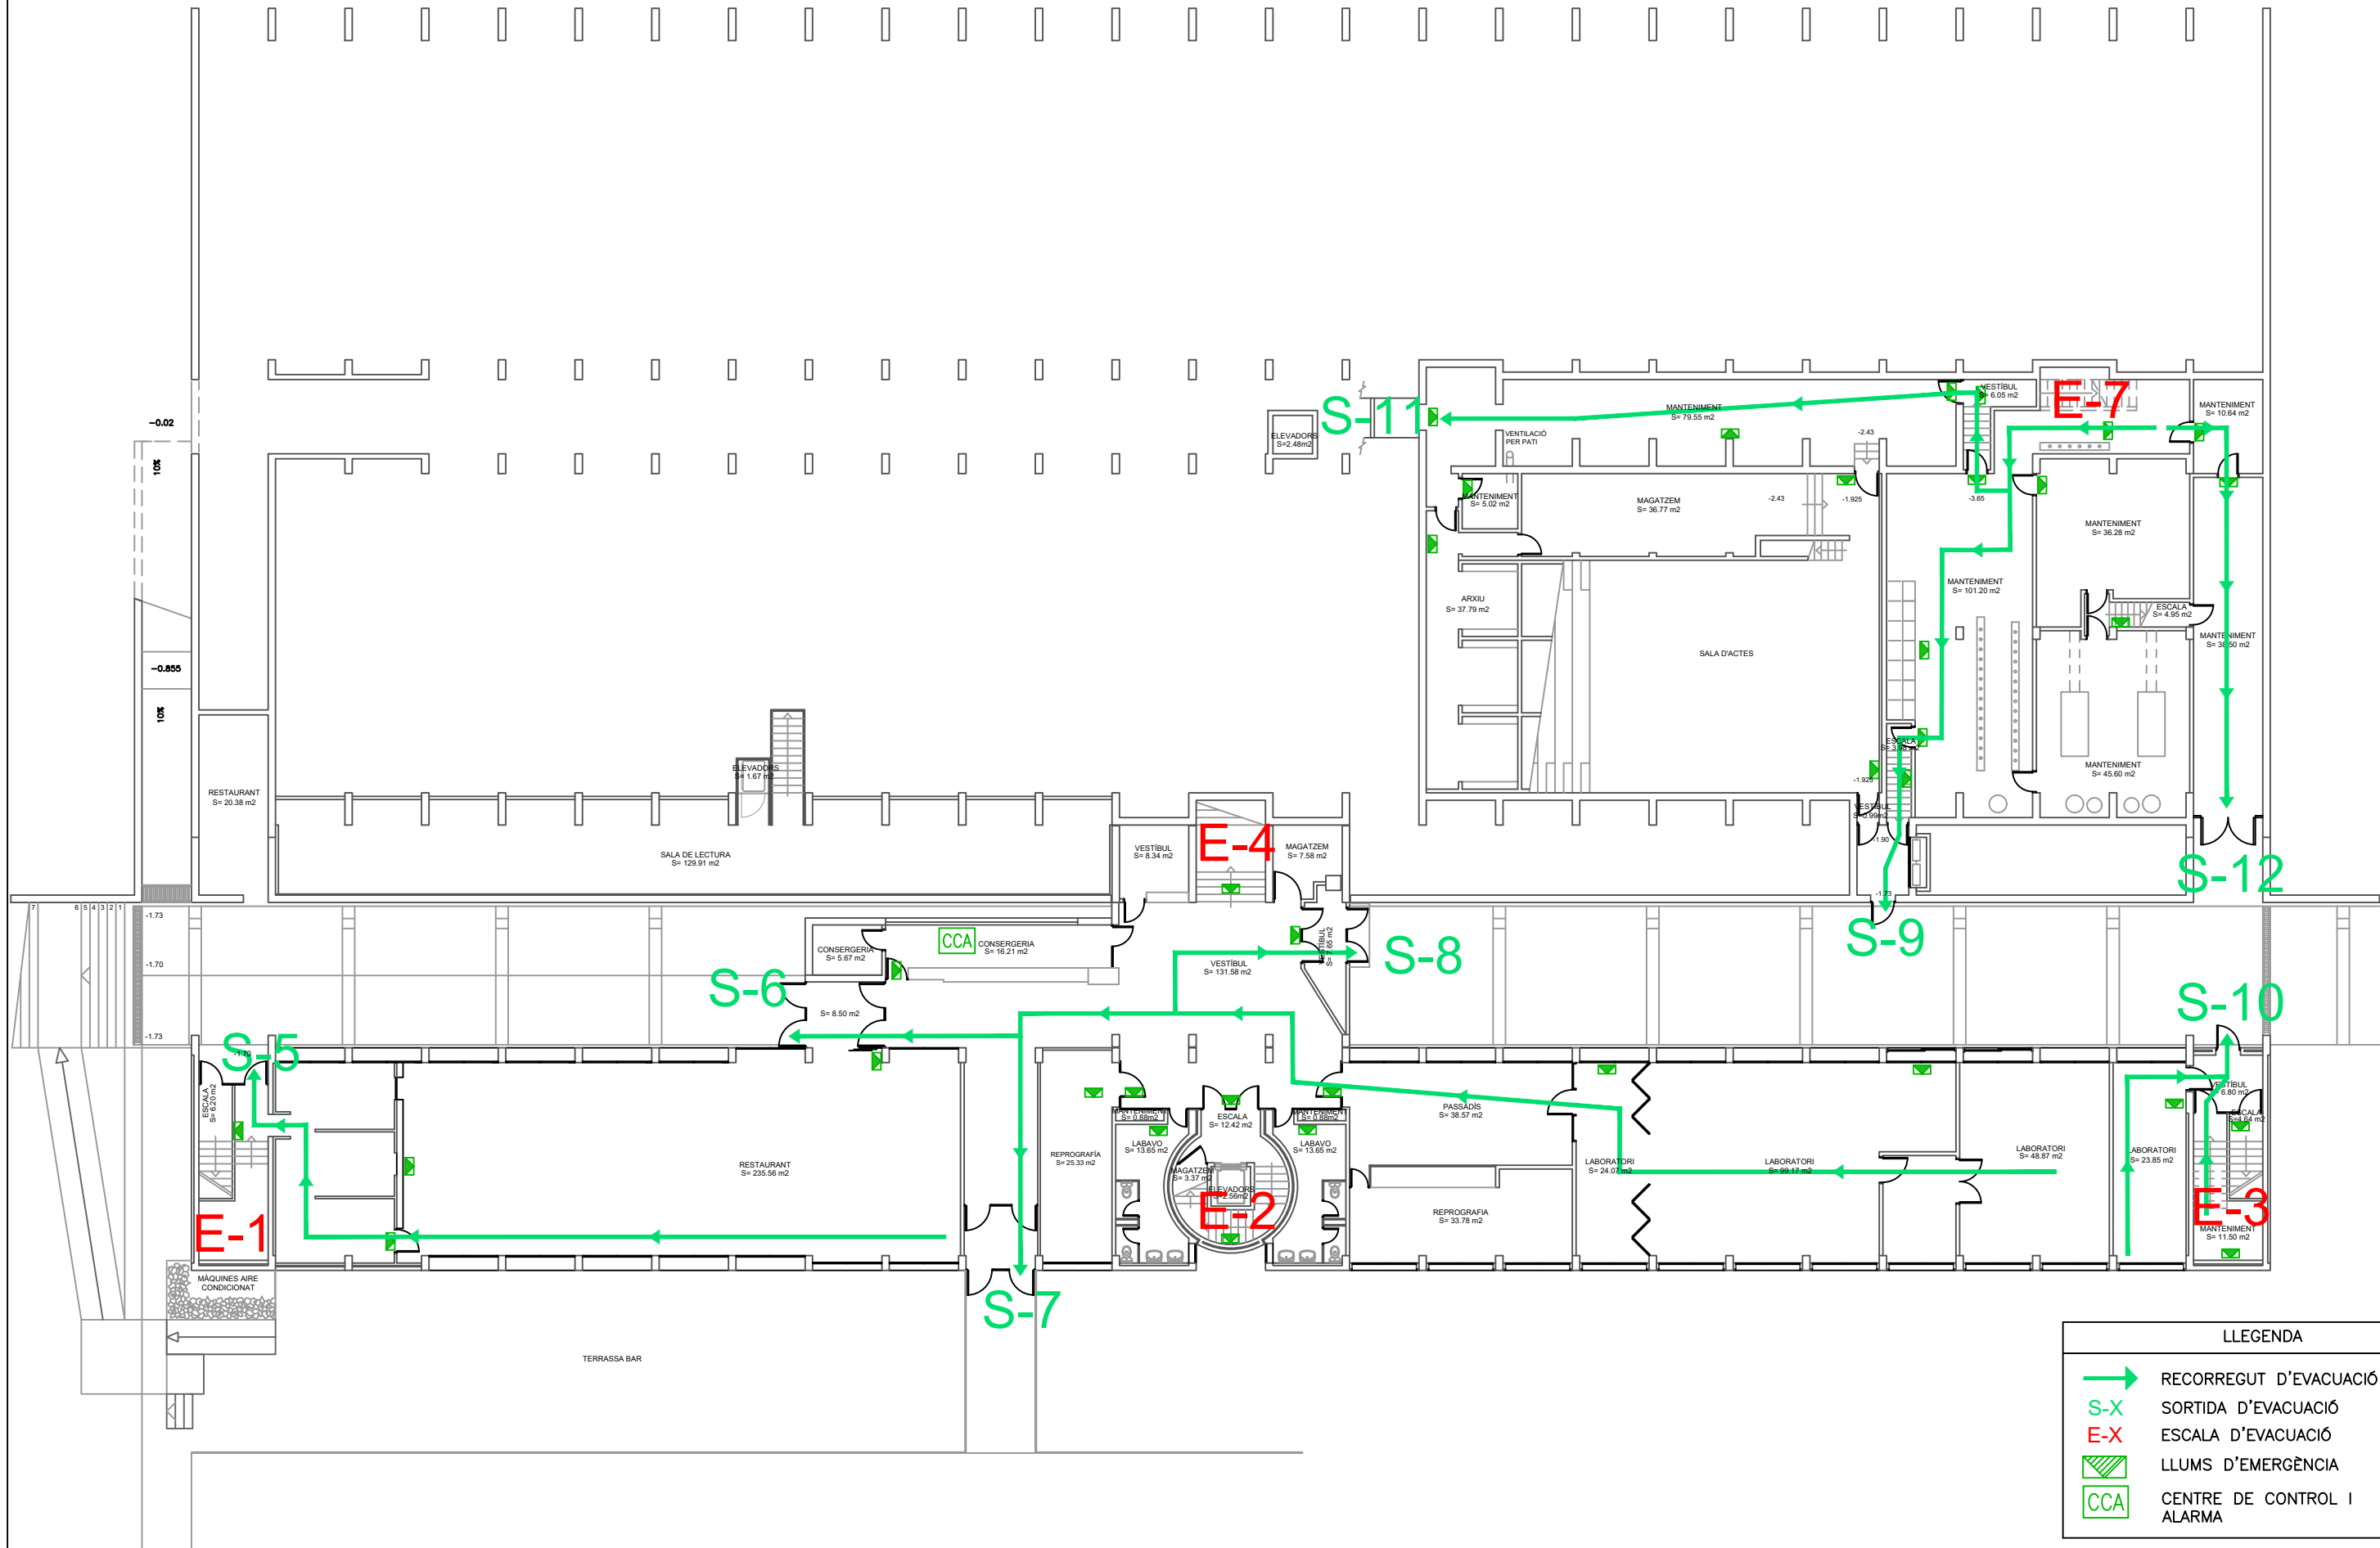


LLEENDA	
	RECORREGUT D'EVACUACIÓ
	SORTIDA D'EVACUACIÓ
	ESCALA D'EVACUACIÓ
	LLUMS D'EMERGÈNCIA
	CENTRE DE CONTROL I ALARMA

 Carrer de Zamora 46, 1r 6è 08005 Barcelona Tel: 93.013.02.33 info@msconsultors.net	TÍTOL PROJECTE PLA D'AUTOPROTECCIÓ DE L'ESCOLA TÈCNICA SUPERIOR D'ARQUITECTURA DEL VALLÈS (ETSAV) DE LA UNIVERSITAT POLITÈCNICA DE CATALUNYA	EMPLAÇAMENT: CARRER DE PERE SERRA, 1-15 08173 - SANT CUGAT DEL VALLÈS	EL TÈCNIC: msconsultors	LA PROPIETAT:	TÍTOL DEL PLÀNOL: VIES D'EVACUACIÓ EDIFICI SC1 - SC2 PLANTA BAIXA	EXPEDIENT: 190312	DATA: OCTUBRE, 2023	NÚM PLÀNOL: 11.1
						FITXER: 11_evacuacio.dwg	ESCALA: E 1/250	

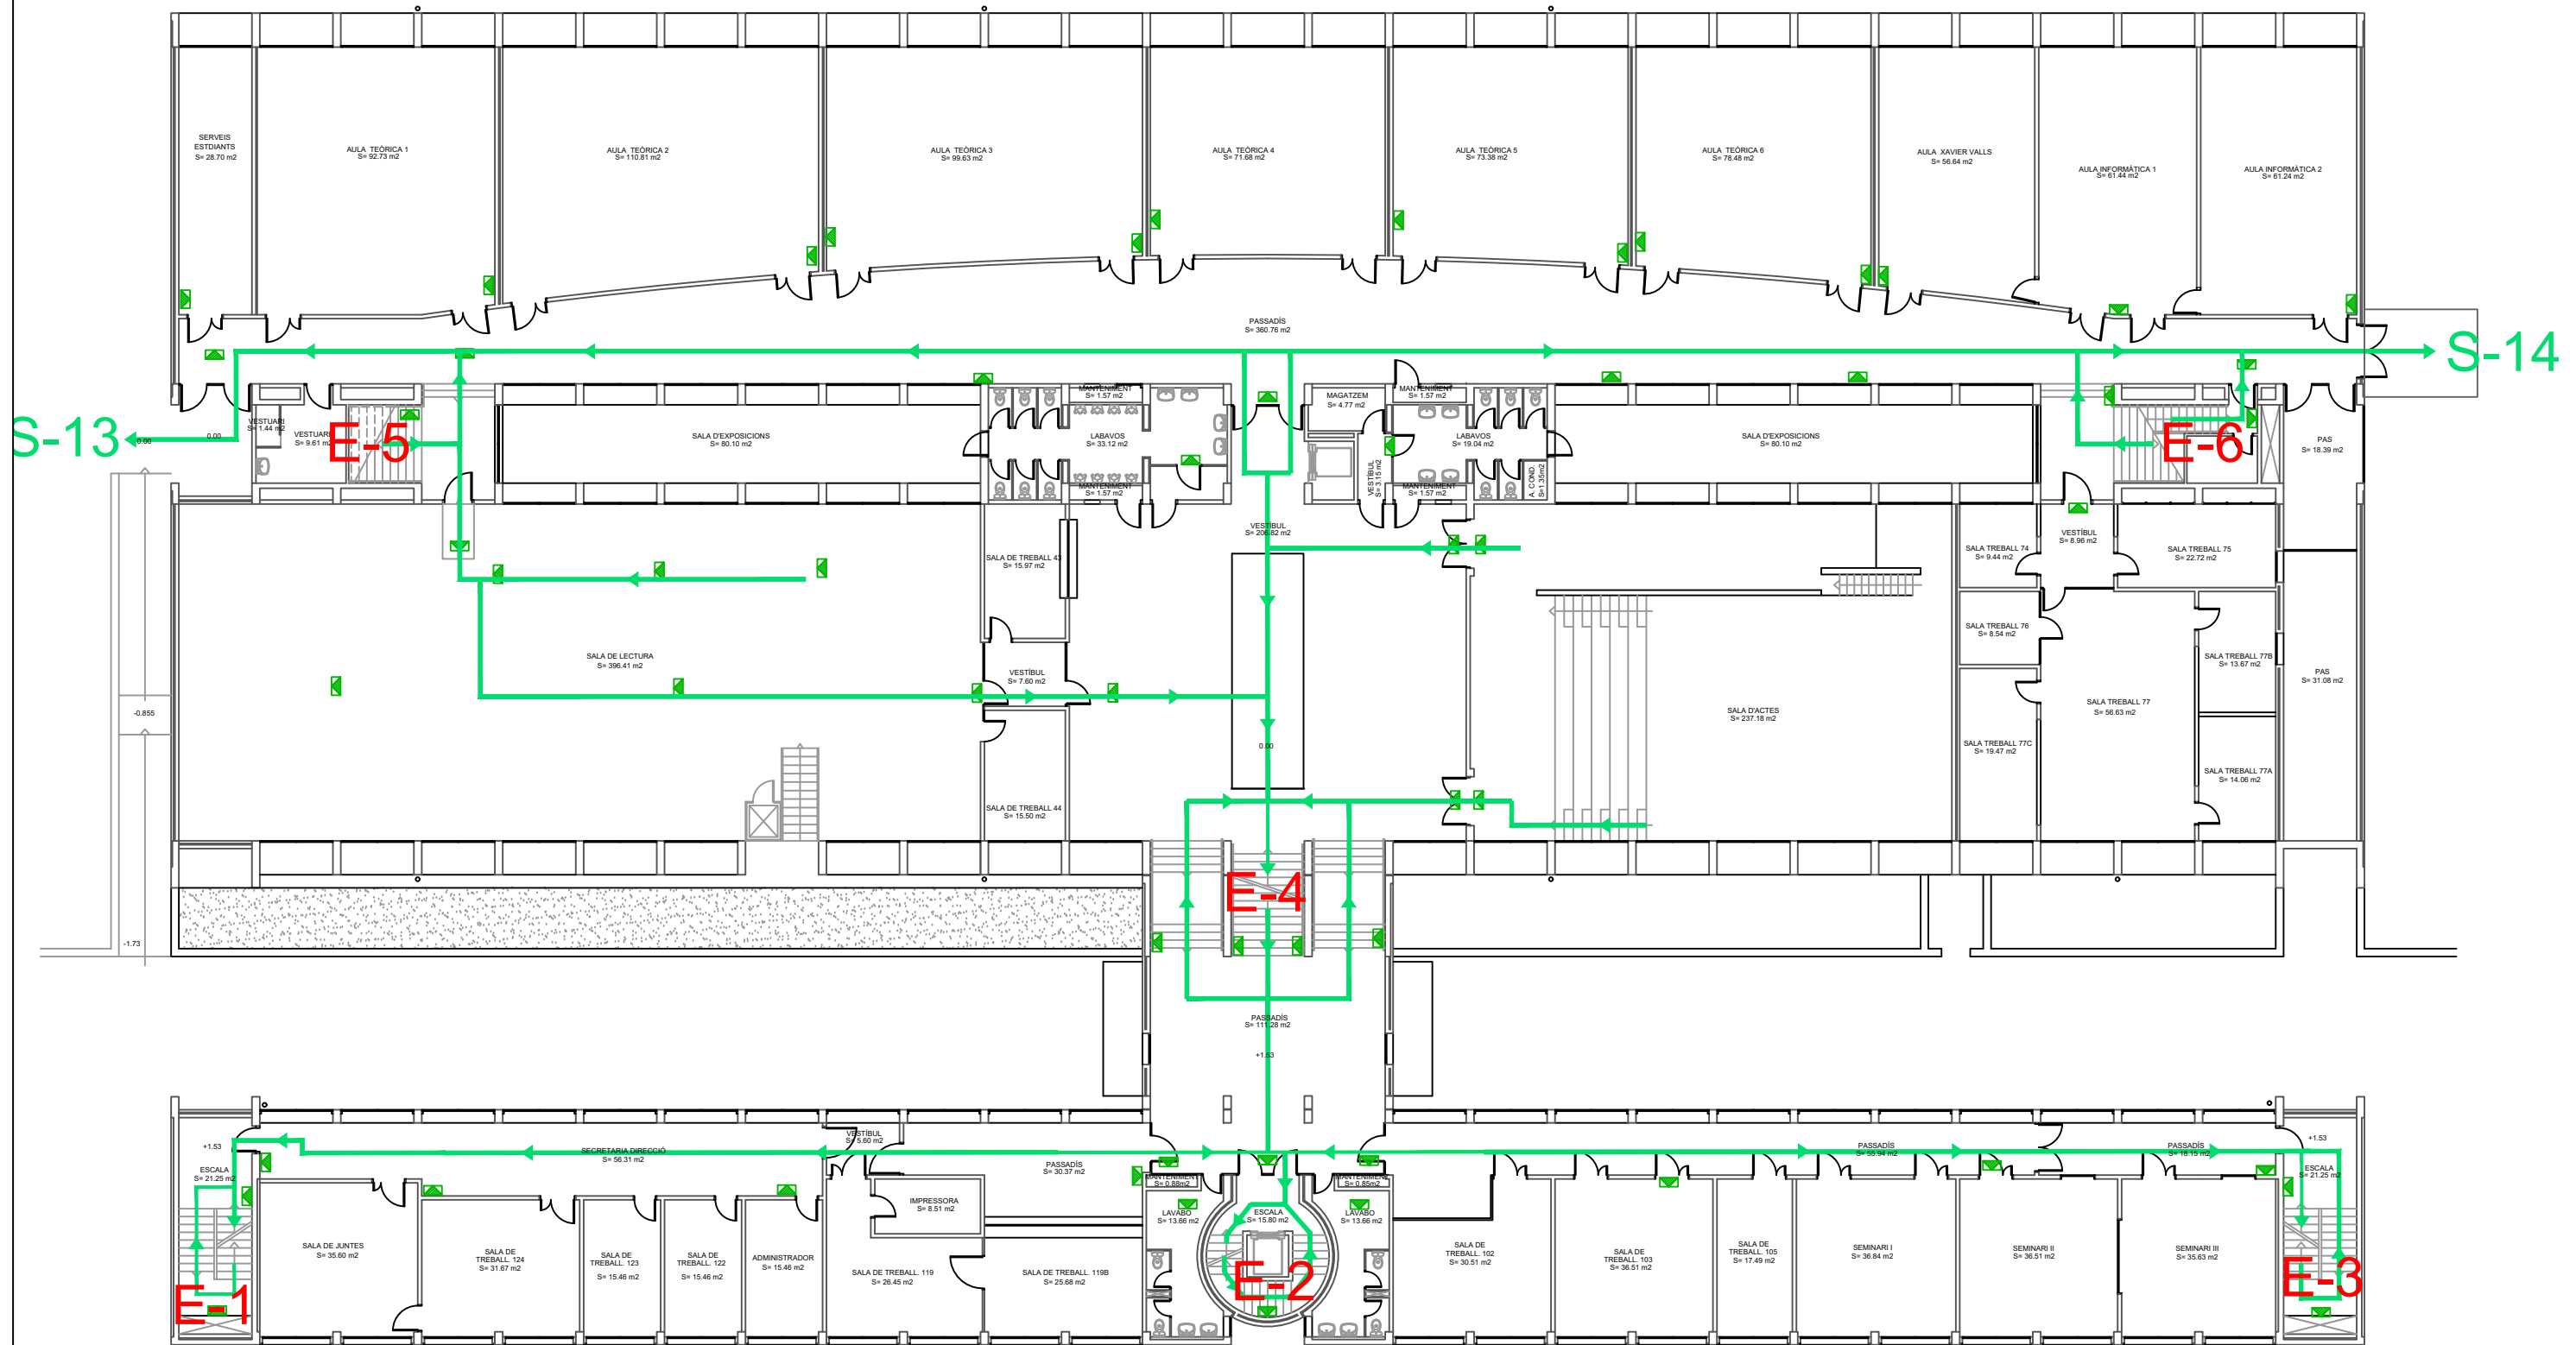


LLEENDA	
	RECORREGUT D'EVACUACIÓ
	SORTIDA D'EVACUACIÓ
	ESCALA D'EVACUACIÓ
	LLUMS D'EMERGENCIA

 Carrer de Zamora 46, 1r 6è 08005 Barcelona Tel: 93.013.02.33 info@msconsultors.net	TÍTOL PROJECTE PLA D'AUTOPROTECCIÓ DE L'ESCOLA TÈCNICA SUPERIOR D'ARQUITECTURA DEL VALLÈS (ETSAV) DE LA UNIVERSITAT POLITÈCNICA DE CATALUNYA	EMPLAÇAMENT: CARRER DE PERE SERRA, 1-15 08173 - SANT CUGAT DEL VALLÈS	EL TÈCNIC: msconsultors	LA PROPIETAT: 	TÍTOL DEL PLÀNOL: VIES D'EVACUACIÓ EDIFICI SC1 - SC2 PLANTA PRIMERA	EXPEDIENT: 190312	DATA: OCTUBRE, 2023	NÚM PLÀNOL: 11.2
						FITXER: 11_evacuació.dwg	ESCALA: E 1/250	

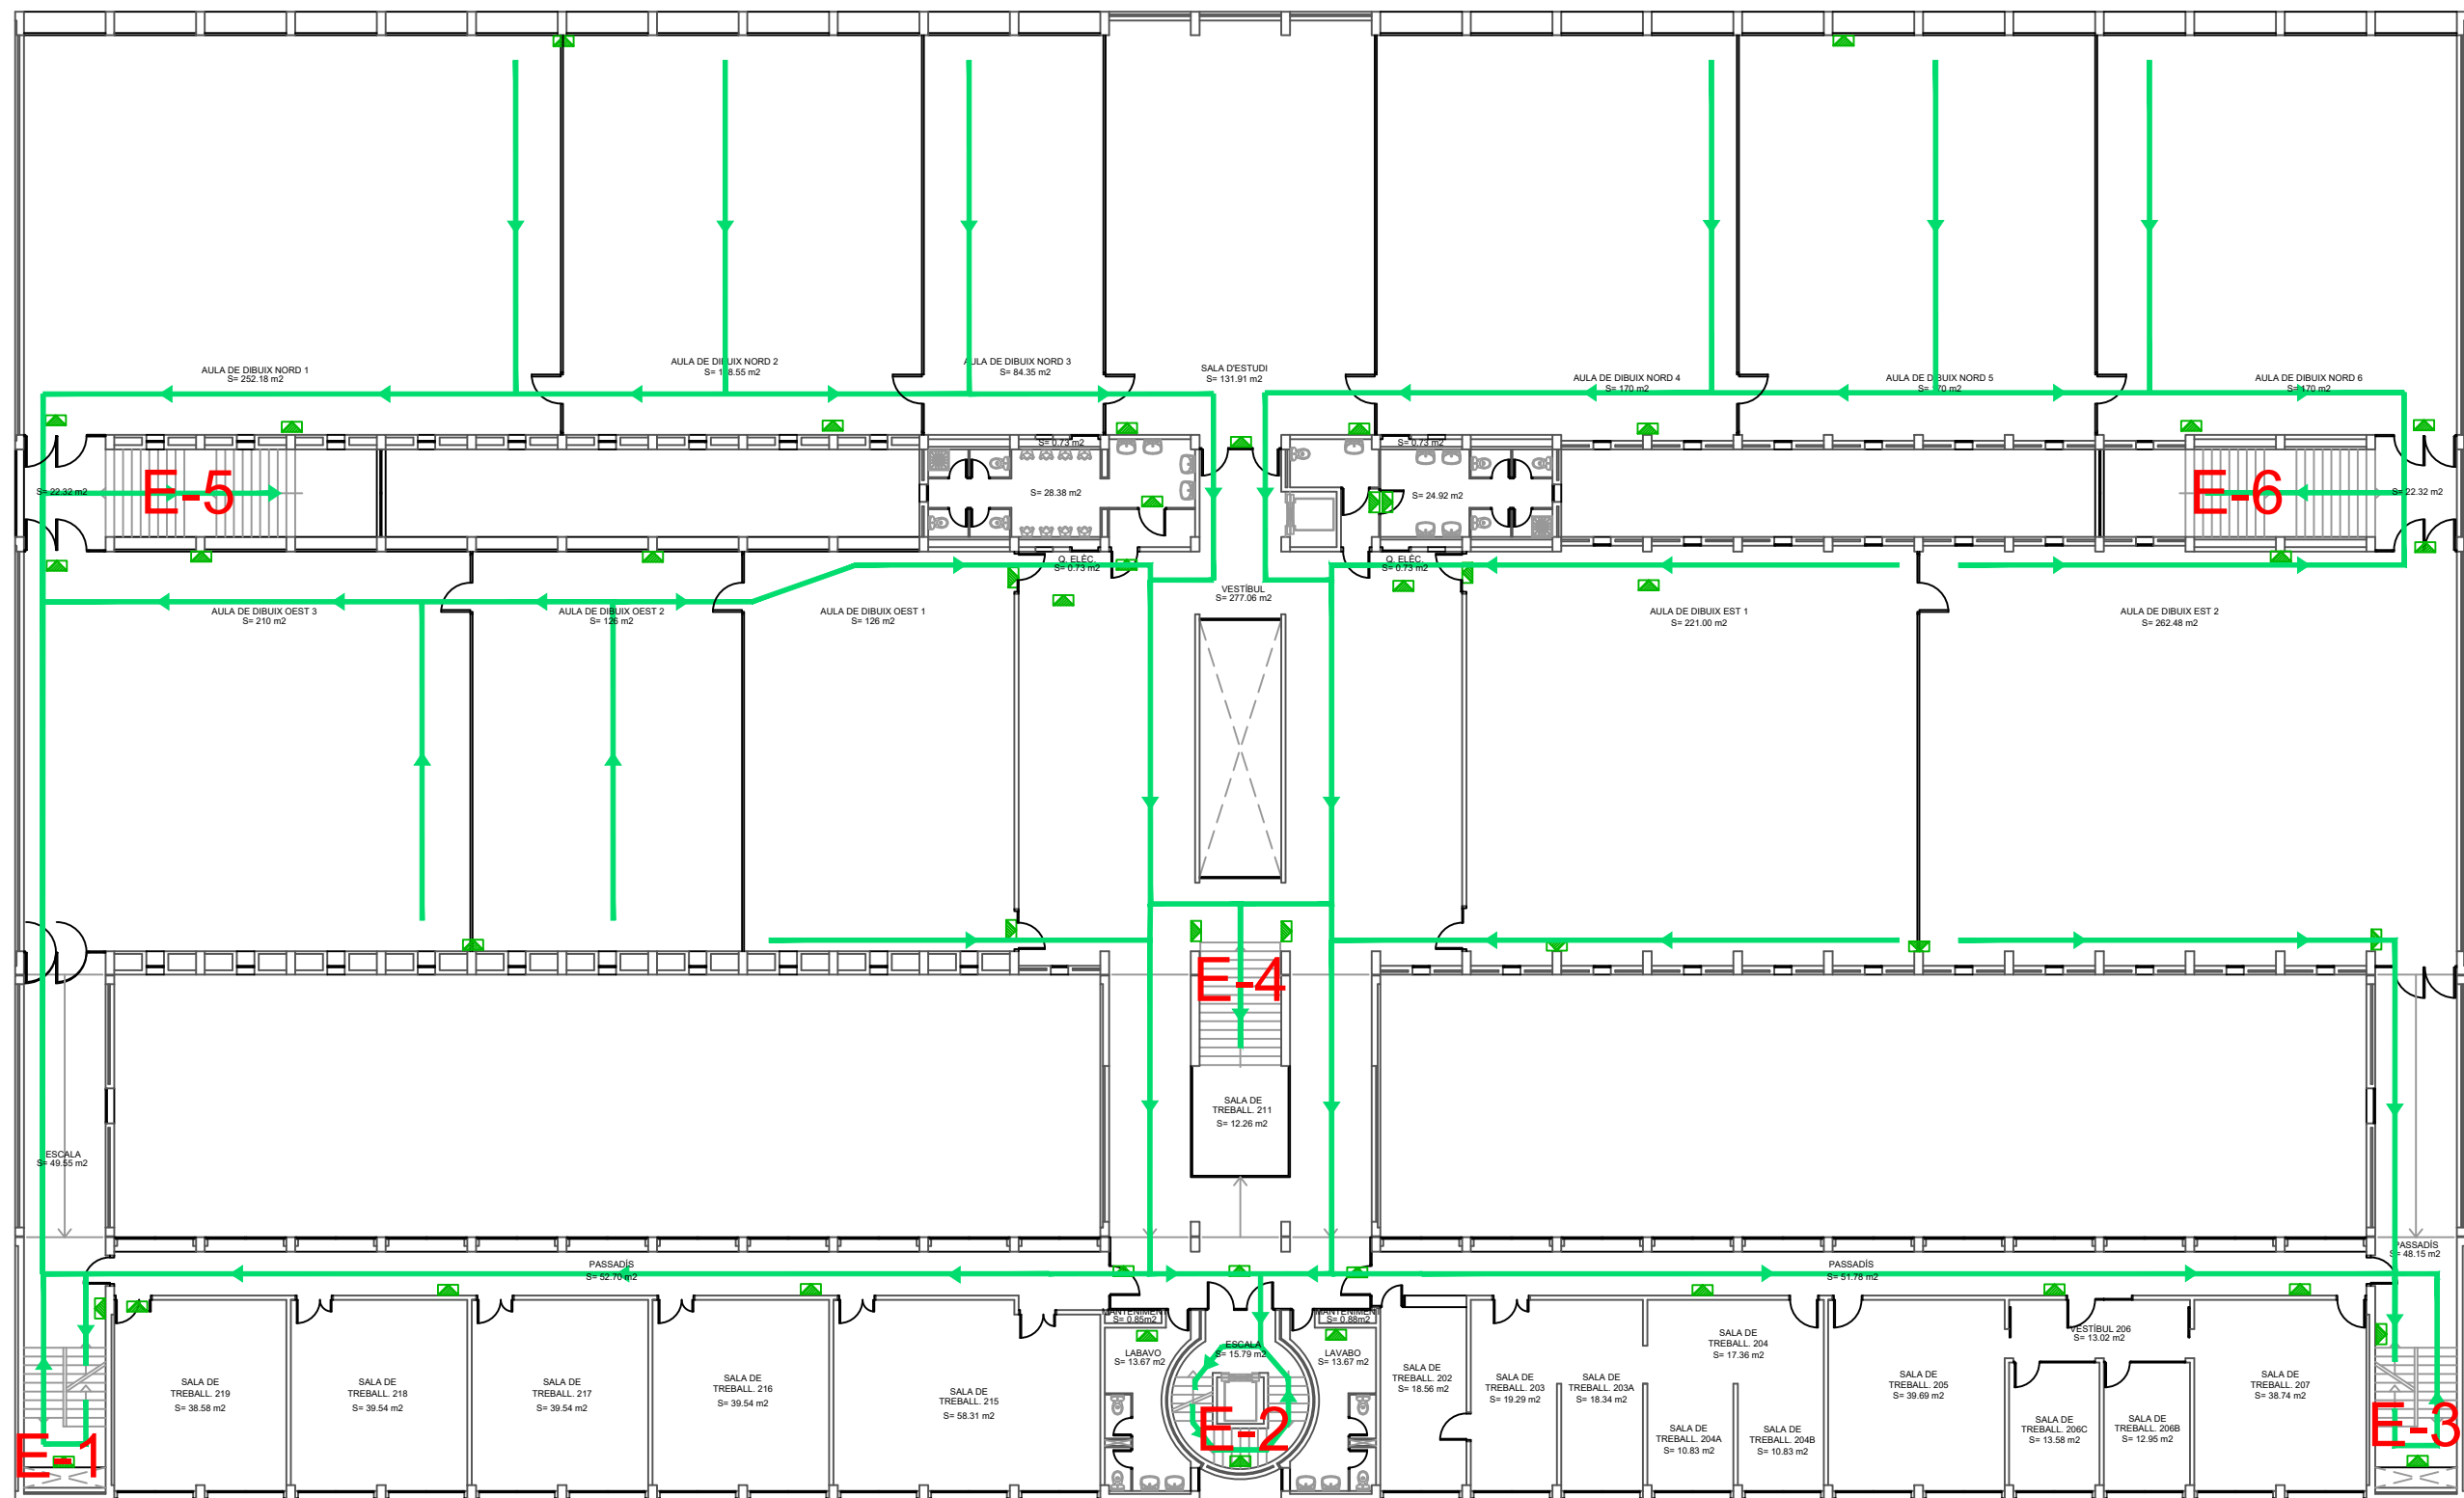


LLEENDA	
	RECORREGUT D'EVACUACIÓ
	SORTIDA D'EVACUACIÓ
	ESCALA D'EVACUACIÓ
	LLUMS D'EMERGENCIA

 Carrer de Zamora 46, 1r 6è 08005 Barcelona Tel: 93.013.02.33 info@msconsultors.net	TÍTOL PROJECTE PLA D'AUTOPROTECCIÓ DE L'ESCOLA TÈCNICA SUPERIOR D'ARQUITECTURA DEL VALLÈS (ETSAV) DE LA UNIVERSITAT POLITÈCNICA DE CATALUNYA	EMPLAÇAMENT: CARRER DE PERE SERRA, 1-15 08173 - SANT CUGAT DEL VALLÈS	EL TÈCNIC: msconsultors	LA PROPIETAT:	TÍTOL DEL PLÀNOL: VIES D'EVACUACIÓ EDIFICI SC1 - SC2 PLANTA SEGONA	EXPEDIENT: 190312	DATA: OCTUBRE, 2023	NÚM PLÀNOL: 11.3
						FITXER: 11_evacuacio.dwg	ESCALA: E 1/250	

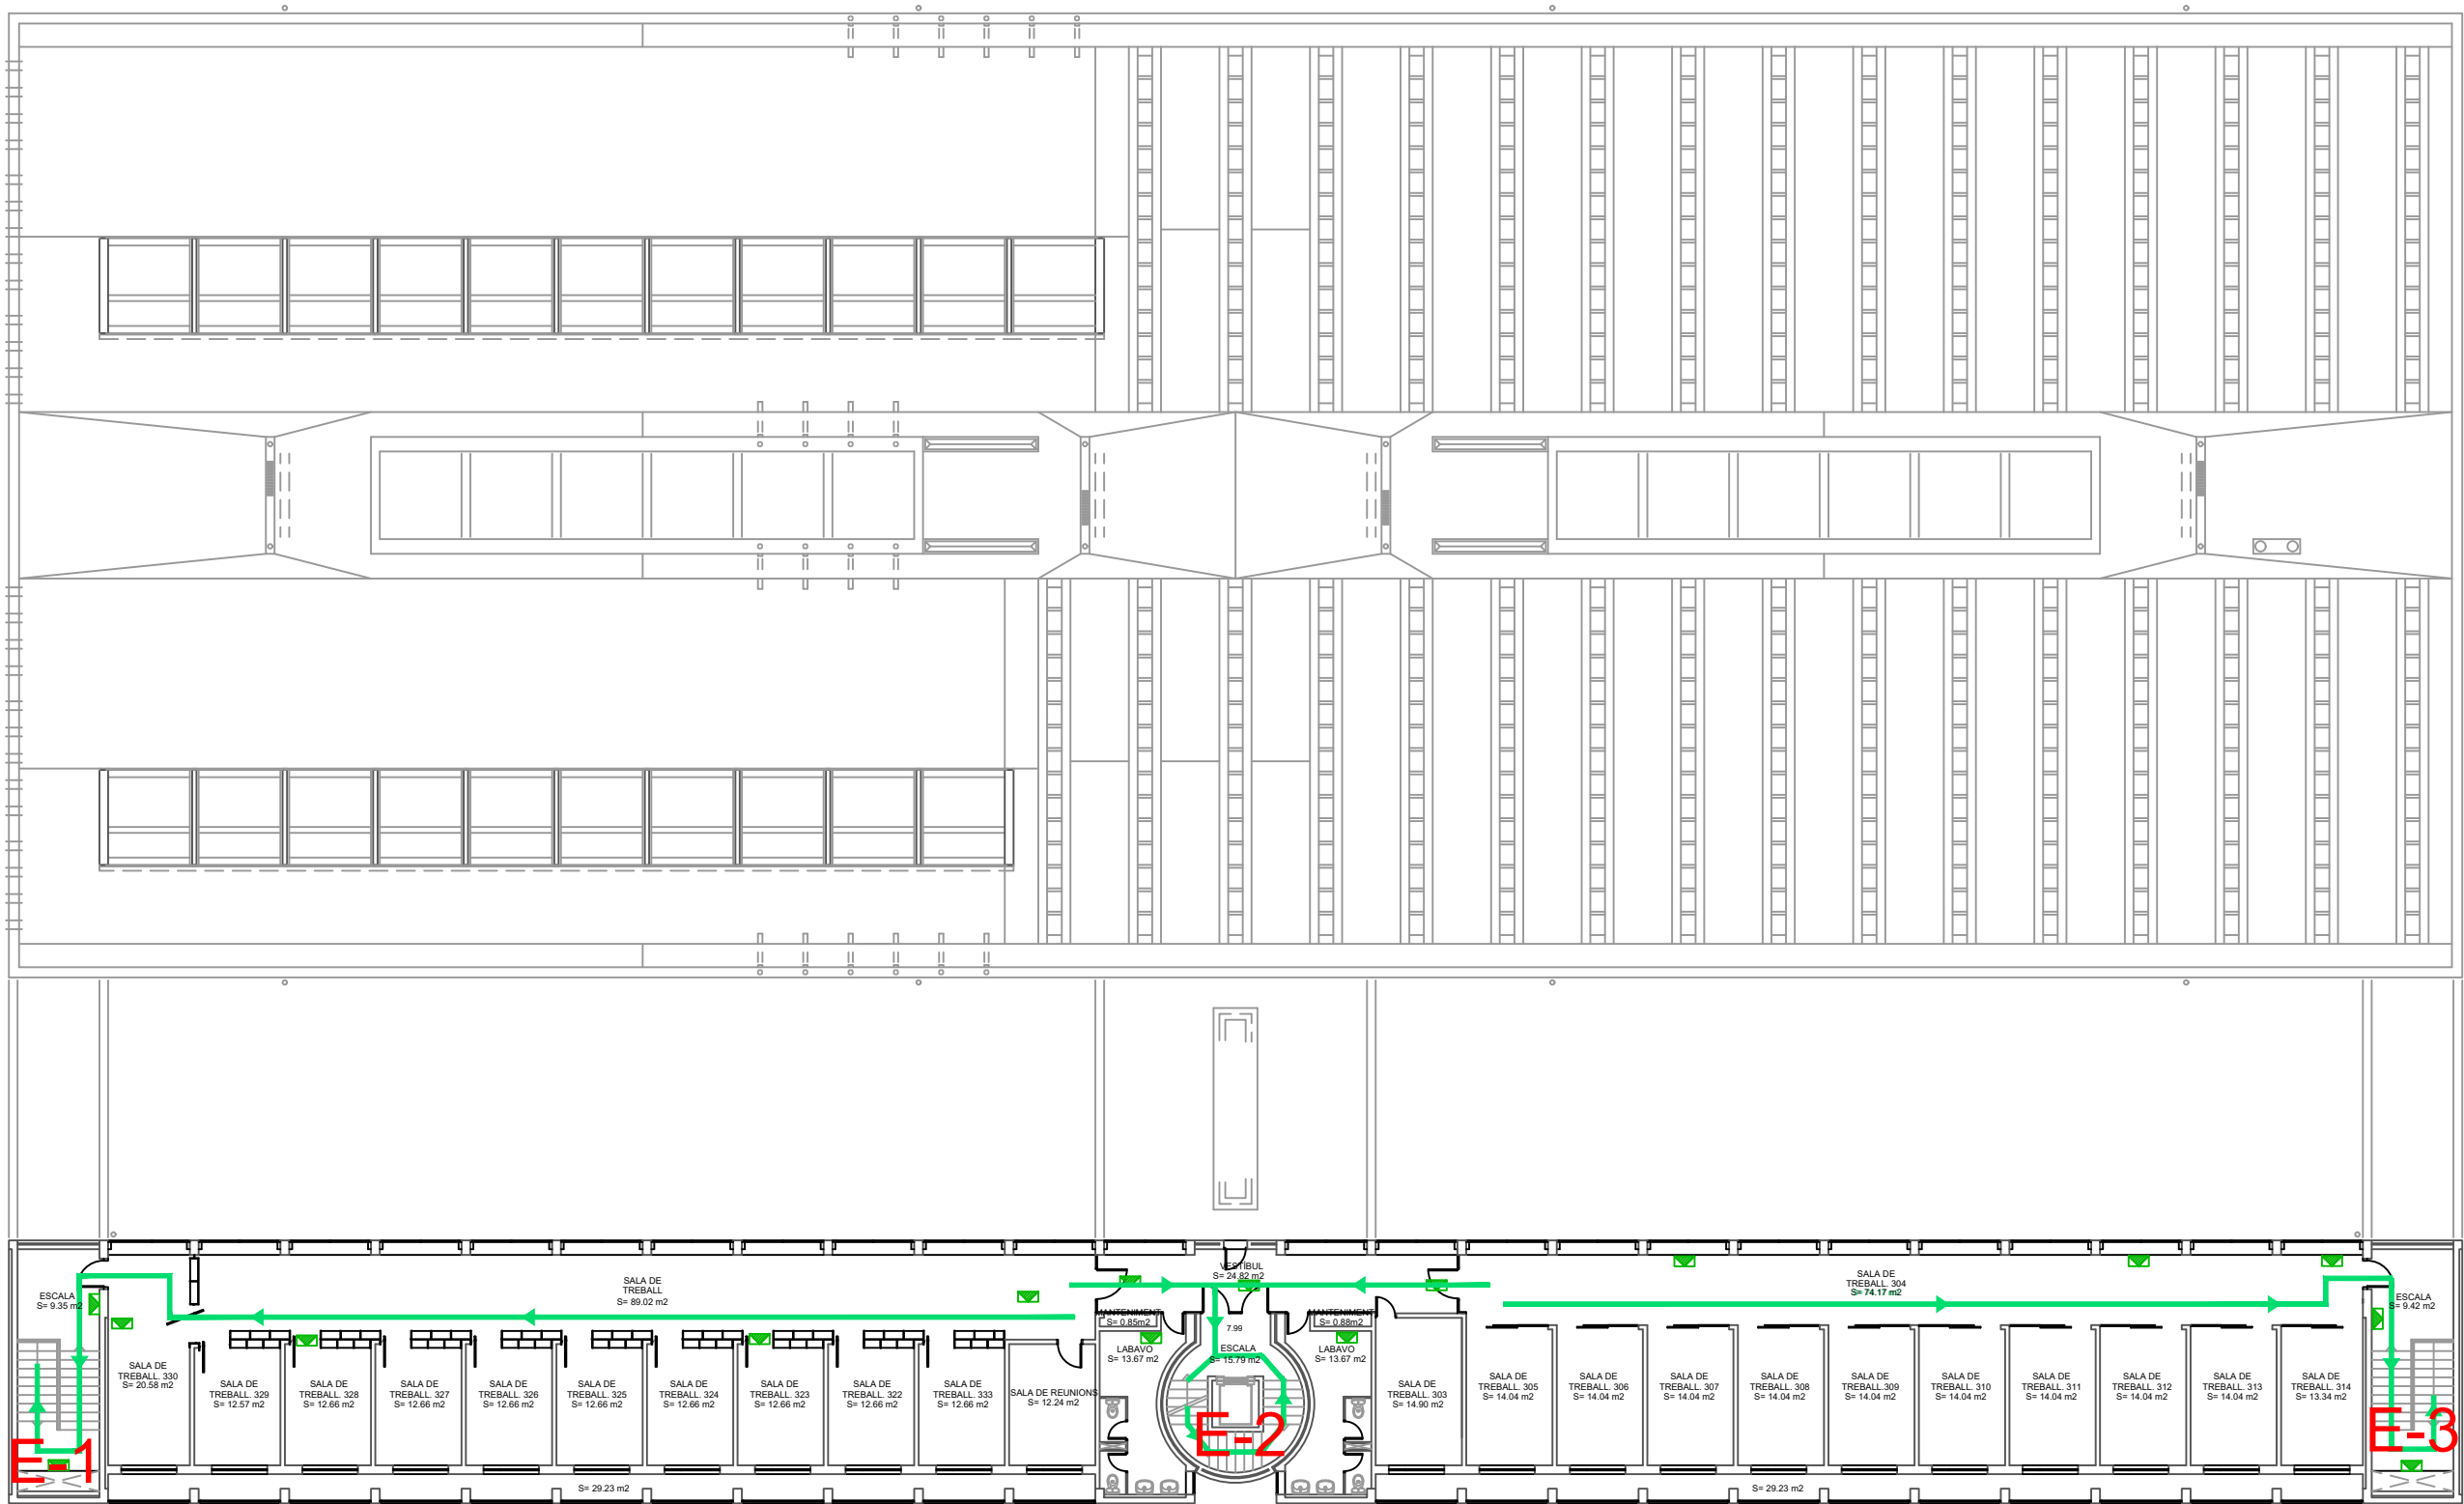


LLEGENDA	
	RECORREGUT D'EVACUACIÓ
	SORTIDA D'EVACUACIÓ
	ESCALA D'EVACUACIÓ
	LLUMS D'EMERGÈNCIA

 Carrer de Zamora 46, 1r 6è 08005 Barcelona Tel: 93.013.02.33 info@msconsultors.net	TÍTOL PROJECTE PLA D'AUTOPROTECCIÓ DE L'ESCOLA TÈCNICA SUPERIOR D'ARQUITECTURA DEL VALLÈS (ETSAV) DE LA UNIVERSITAT POLITÈCNICA DE CATALUNYA	EMPLAÇAMENT: CARRER DE PERE SERRA, 1-15 08173 - SANT CUGAT DEL VALLÈS	EL TÈCNIC: msconsultors	LA PROPIETAT:	TÍTOL DEL PLÀNOL: VIES D'EVACUACIÓ EDIFICI SC1 - SC2 PLANTA TERCERA	EXPEDIENT: 190312	DATA: OCTUBRE, 2023	NÚM PLÀNOL: 11.4
						FITXER: 11_evacuació.dwg	ESCALA: E 1/250	

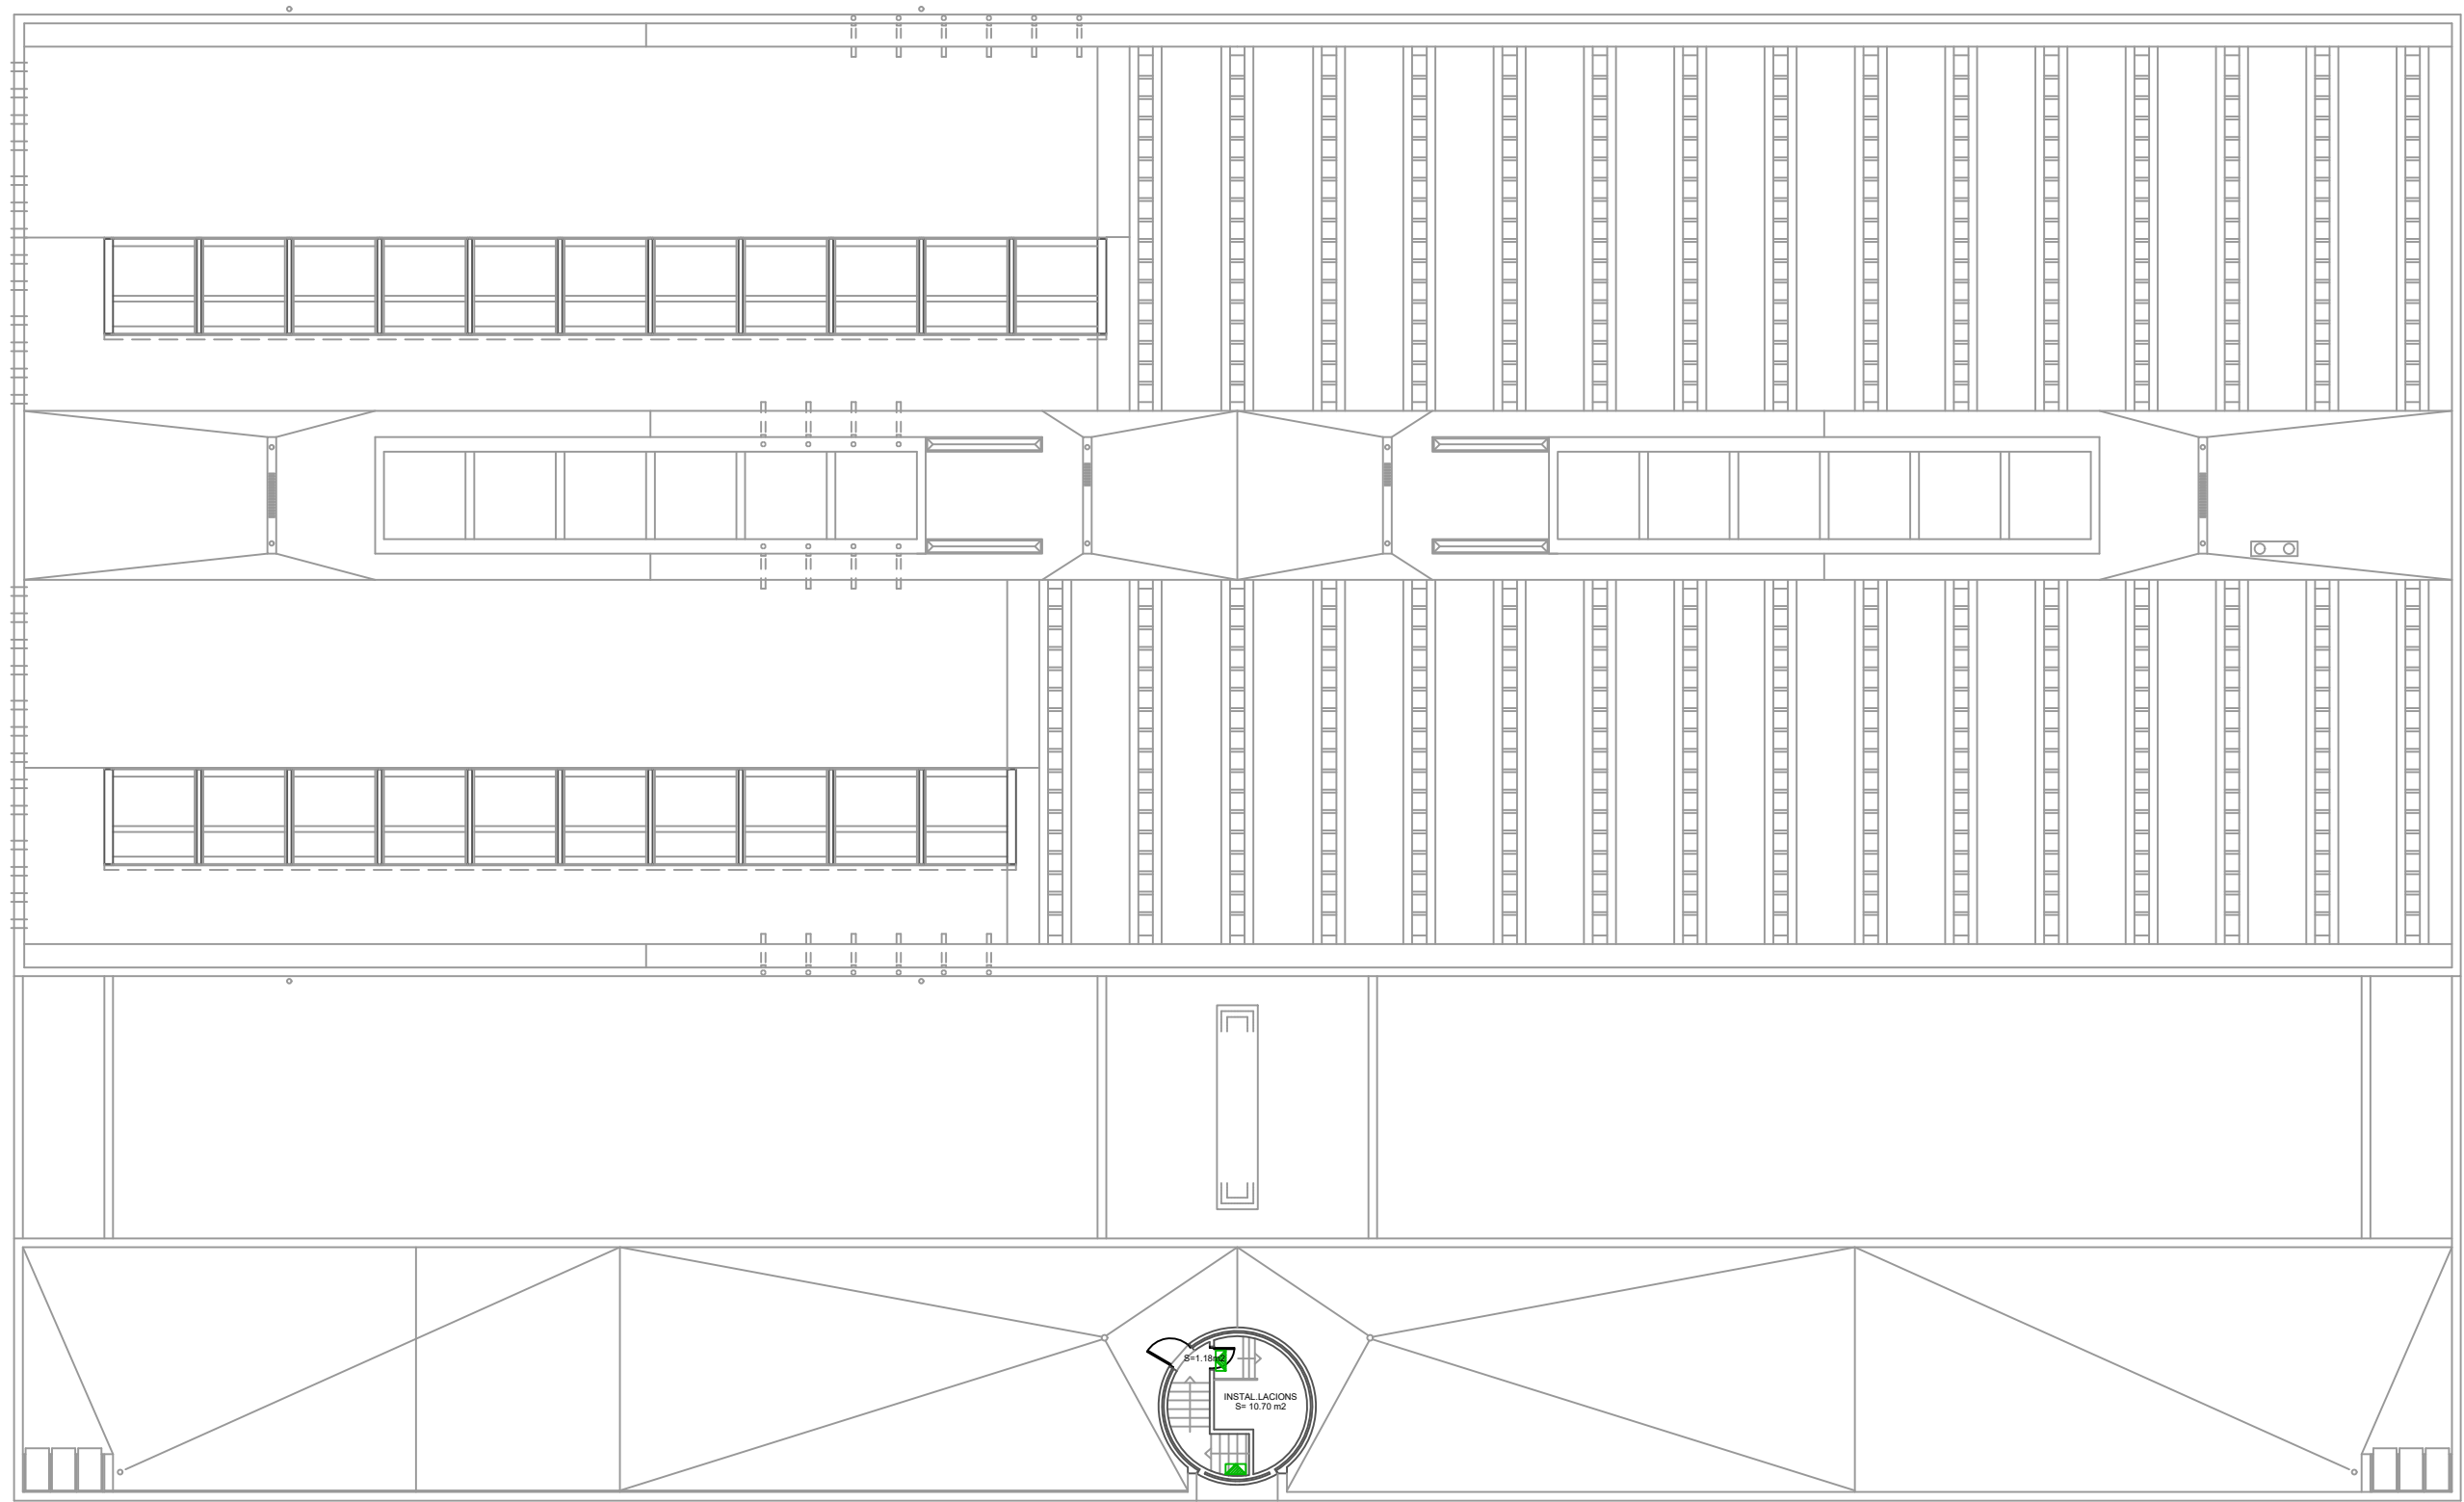


LLEGENDA	
	RECORREGUT D'EVACUACIÓ
	SORTIDA D'EVACUACIÓ
	LLUMS D'EMERGÈNCIA

 Carrer de Zamora 46, 1r 6è 08005 Barcelona Tel: 93.013.02.33 info@msconsultors.net	TÍTOL PROJECTE PLA D'AUTOPROTECCIÓ DE L'ESCOLA TÈCNICA SUPERIOR D'ARQUITECTURA DEL VALLÈS (ETSAV) DE LA UNIVERSITAT POLITÈCNICA DE CATALUNYA	EMPLAÇAMENT: CARRER DE PERE SERRA, 1-15 08173 - SANT CUGAT DEL VALLÈS	EL TÈCNIC: msconsultors	LA PROPIETAT:	TÍTOL DEL PLÀNOL: VIES D'EVACUACIÓ EDIFICI SC1 - SC2 PLANTA COBERTA	EXPEDIENT: 190312	DATA: OCTUBRE, 2023	NÚM PLÀNOL: 11.5
						FITXER: 11_evacuacio.dwg	ESCALA: E 1/250	

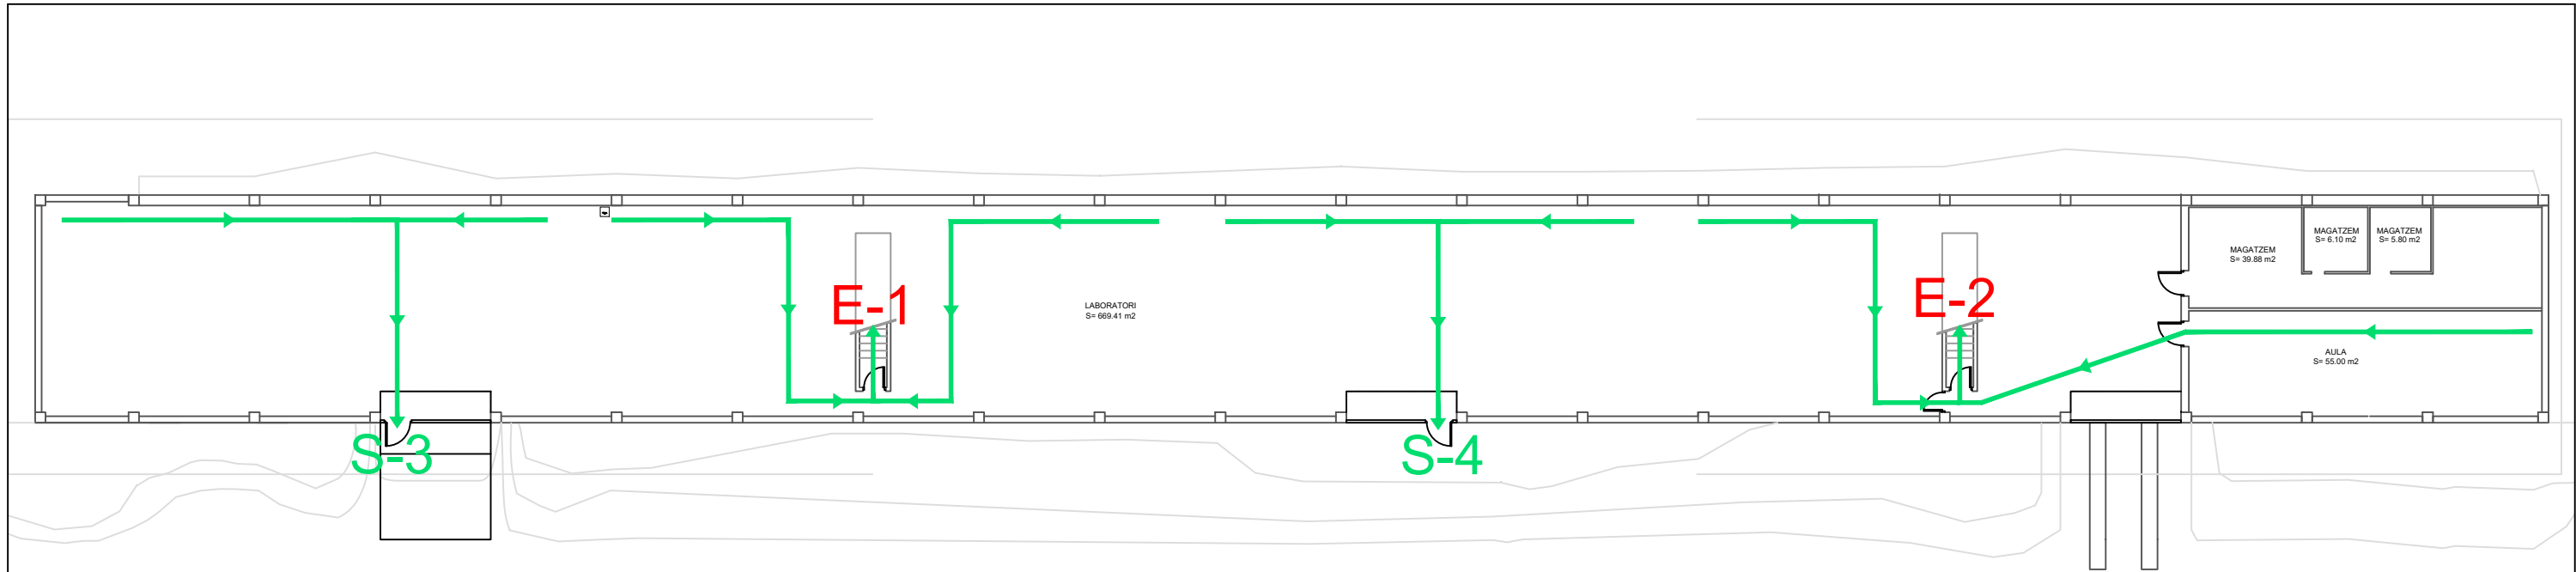

LLEGGENDA	
	RECORREGUT D'EVACUACIÓ
	SORTIDA D'EVACUACIÓ
	ESCALA D'EVACUACIÓ
	LLUMS D'EMERGÈNCIA

 Carrer de Zamora 46, 1r 6è 08005 Barcelona Tel: 93.013.02.33 info@msconsultors.net	TÍTOL PROJECTE PLA D'AUTOPROTECCIÓ DE L'ESCOLA TÈCNICA SUPERIOR D'ARQUITECTURA DEL VALLÈS (ETSAV) DE LA UNIVERSITAT POLITÈCNICA DE CATALUNYA	EMPLAÇAMENT: CARRER DE PERE SERRA, 1-15 08173 - SANT CUGAT DEL VALLÈS	EL TÈCNIC: msconsultors	LA PROPIETAT:	TÍTOL DEL PLÀNOL: VIES D'EVACUACIÓ EDIFICI SC3 PLANTA SOTERRANI 1	EXPEDIENT: 190312	DATA: OCTUBRE, 2023	NÚM PLÀNOL: 11.6
						FITXER: 11_evacuacio.dwg	ESCALA: E 1/250	

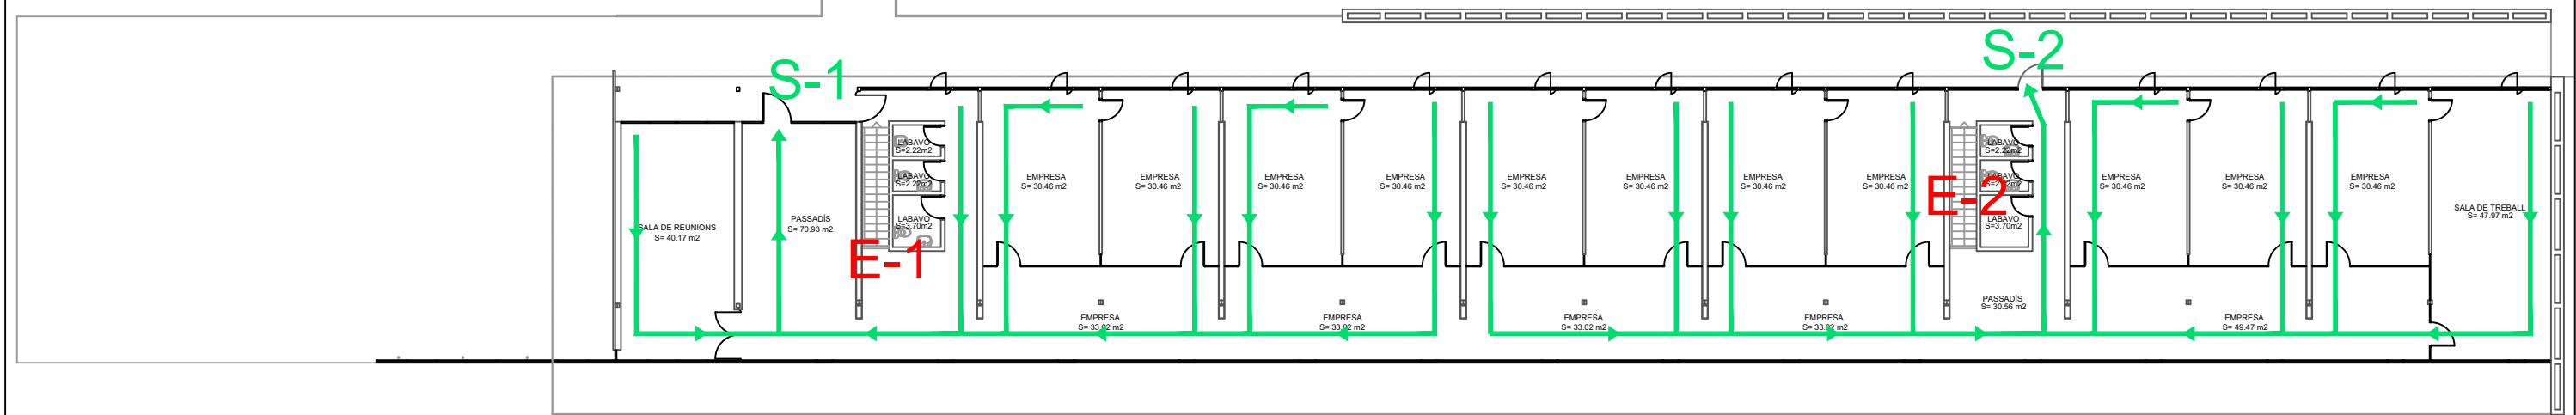

LLEGENDA	
	RECORREGUT D'EVACUACIÓ
	SORTIDA D'EVACUACIÓ
	ESCALA D'EVACUACIÓ
	LLUMS D'EMERGENCIA

 Carrer de Zamora 46, 1r 6è 08005 Barcelona Tel: 93.013.02.33 info@msconsultors.net	TÍTOL PROJECTE PLA D'AUTOPROTECCIÓ DE L'ESCOLA TÈCNICA SUPERIOR D'ARQUITECTURA DEL VALLÈS (ETSAV) DE LA UNIVERSITAT POLITÈCNICA DE CATALUNYA	EMPLAÇAMENT: CARRER DE PERE SERRA, 1-15 08173 - SANT CUGAT DEL VALLÈS	EL TÈCNIC: msconsultors	LA PROPIETAT:	TÍTOL DEL PLÀNOL: VIES D'EVACUACIÓ EDIFICI SC3 PLANTA BAIXA	EXPEDIENT: 190312	DATA: OCTUBRE, 2023	NÚM PLÀNOL: 11.7
						FITXER: 11_evacuació.dwg	ESCALA: E 1/250	