

EDIFICI PÚBLIC + ESPAI PÚBLIC

Presentació **TAP B**

Qm Primavera 2013

ETSAV



<http://www.etsav.upc.edu/assignatures/tapb>

Exercici: Centre d'Art a la ciutat d'Olot

Professor Responsable: Joan Curós DPA

Equip professors:

Santi Soto DPA

Jaume Avellaneda DCA I

Raimon Farré DCA I

Glòria Font DEAG

Carles Jaén DEA

Objectius principals TAP B

Elaboració d'una proposta per a l'ordenació d'edificis de caràcter públic, d'ús col·lectiu i de nova construcció amb relació amb l'espai públic

- 1- Aplicació d'un mètode projectual conscient
- 2- Diàleg entre els edificis i el context
- 3- Definir l'espai urbà del conjunt
- 4- Aplicació de les tecnologies necessàries
- 5- Aplicació de les tècniques gràfiques més adequades per a cada representació

Metodologia TAP B

CONFERÈNCIES


- Carles Ferrater. Catedràtic de projectes arquitectònics de l'ETSAB
- Fabrizio Barozzi de l'estudi d'arquitectura Barozzi-Veiga

SESSIONS TEÒRIQUES


- Aprendre dels edificis públics
- La sostenibilitat als edificis i espais públics
- Cota zero: fusió entre edifici i espai públic
- Normativa i edifici públic
- L'estructura: organització, ordre i construcció
- Estructura : lògica i dimensió
- Façanes: semiòtica i tècnica
- Façanes: constructivisme i tectònica
- Projecte: grafisme i presentació

ENTREGUES:

- 1es. Idees
- Avantprojecte
- Avantprojecte + tecnologia
- Entrega Final

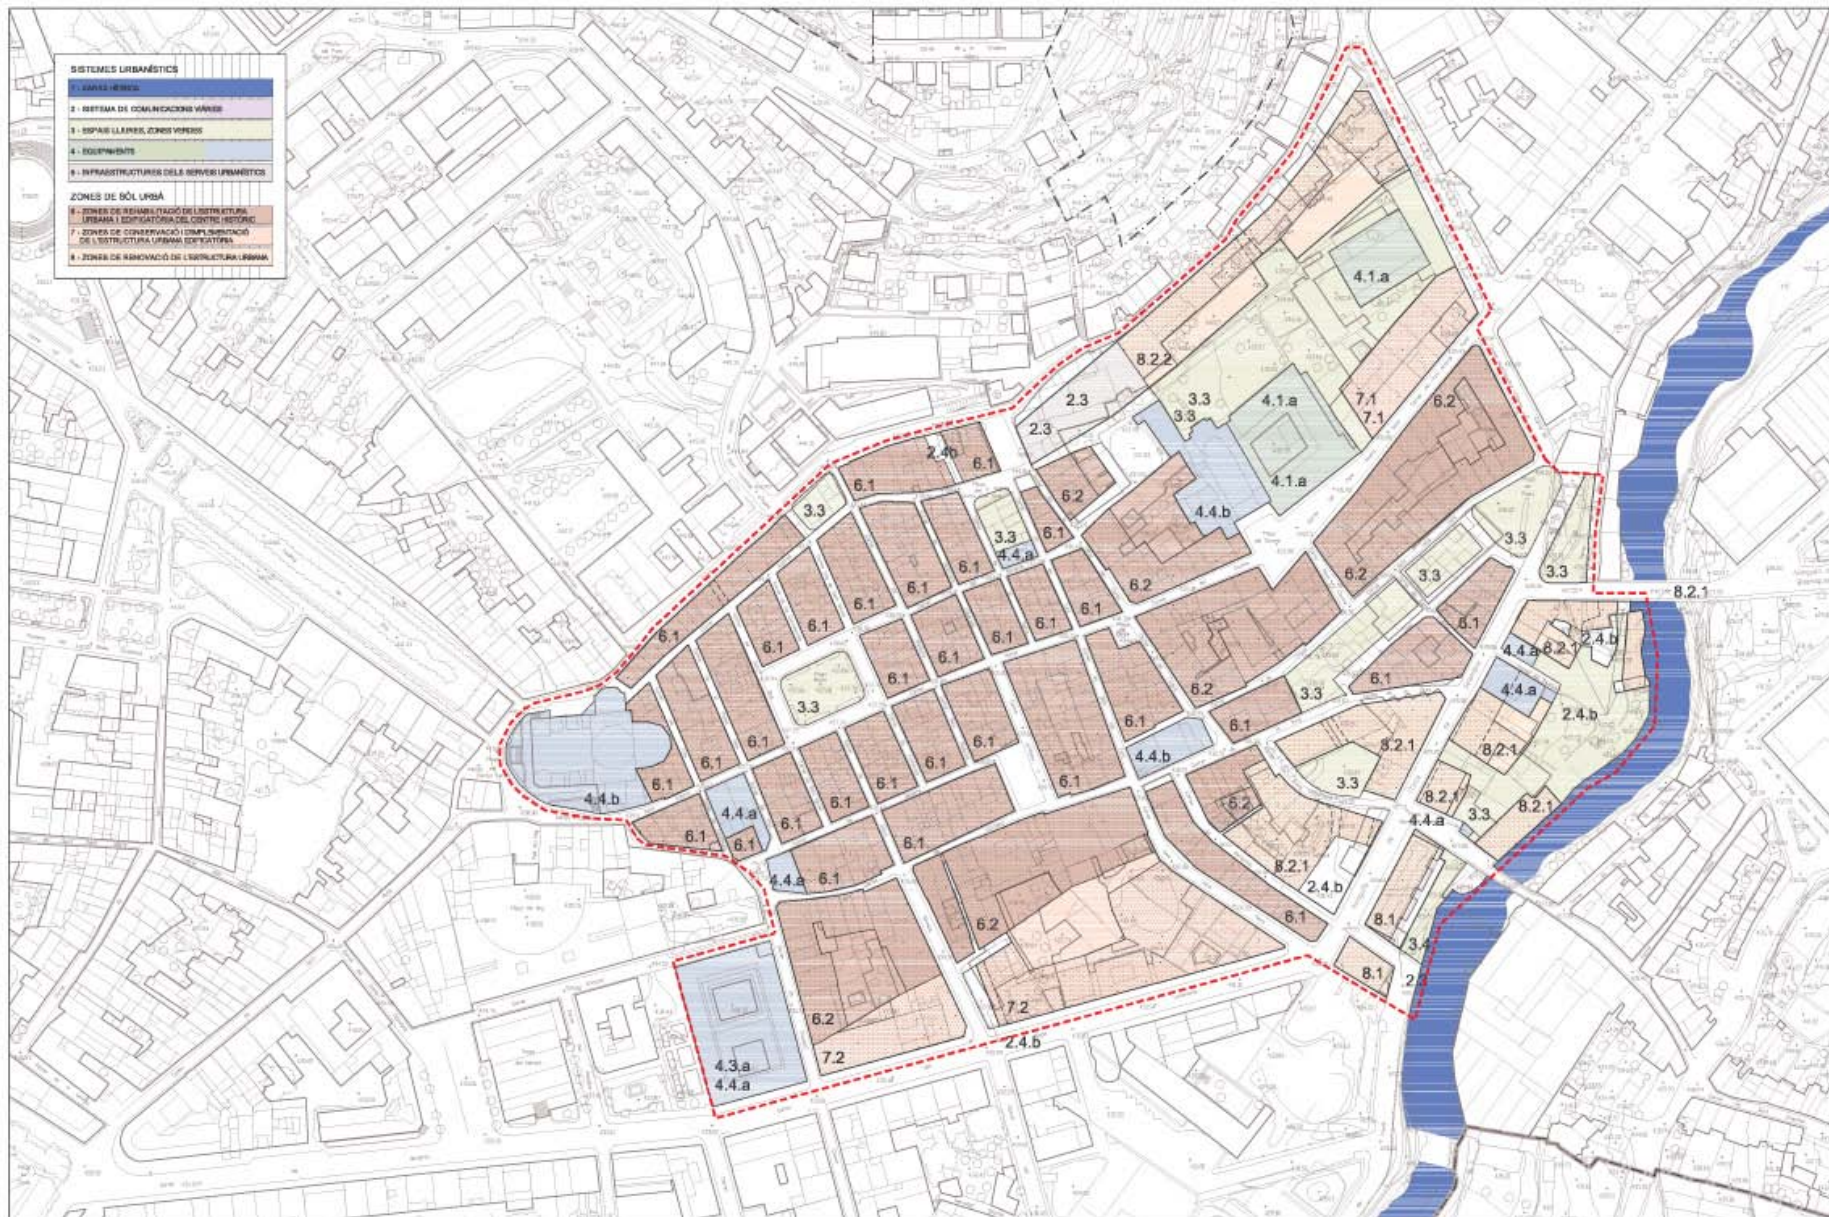



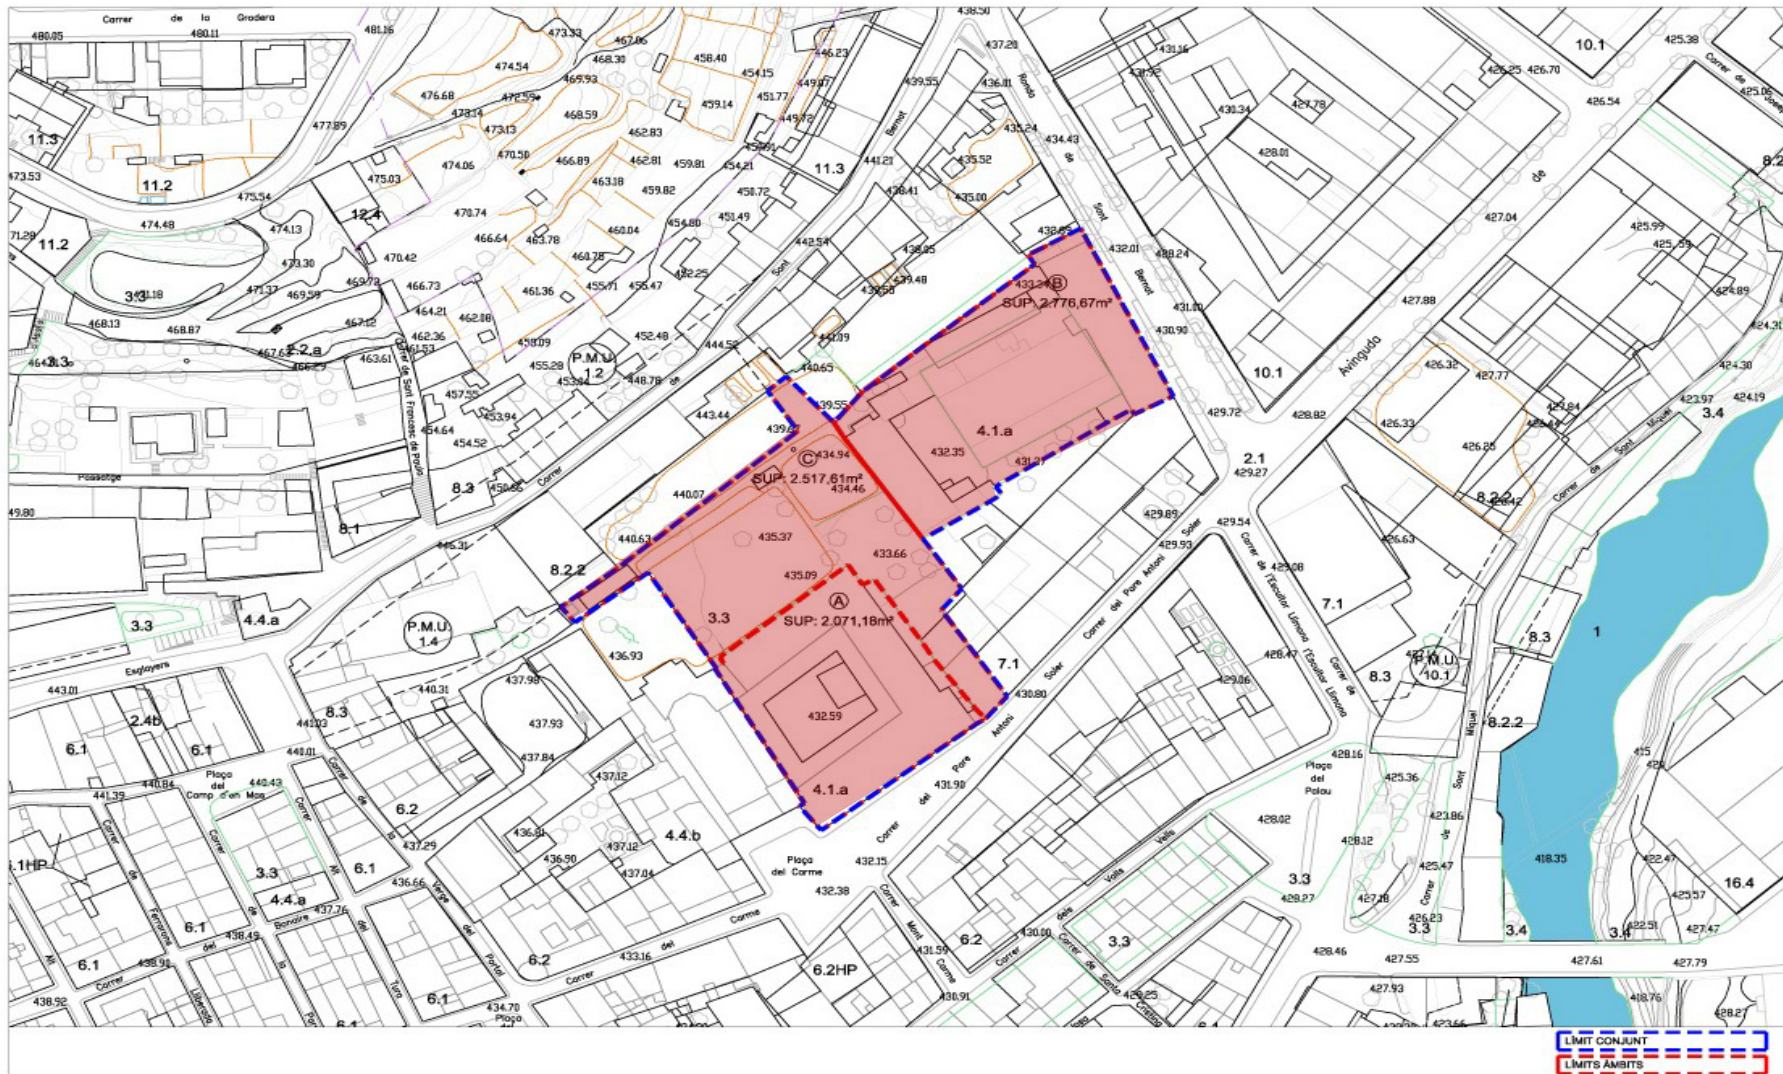

ÀMBIT

1/1000 02

Superfície solar: 5.764,28 m²
 Superfície construïda: 5.150 m²











A on està la divisòria entre l'espai de l'edifici i l'espai públic ?