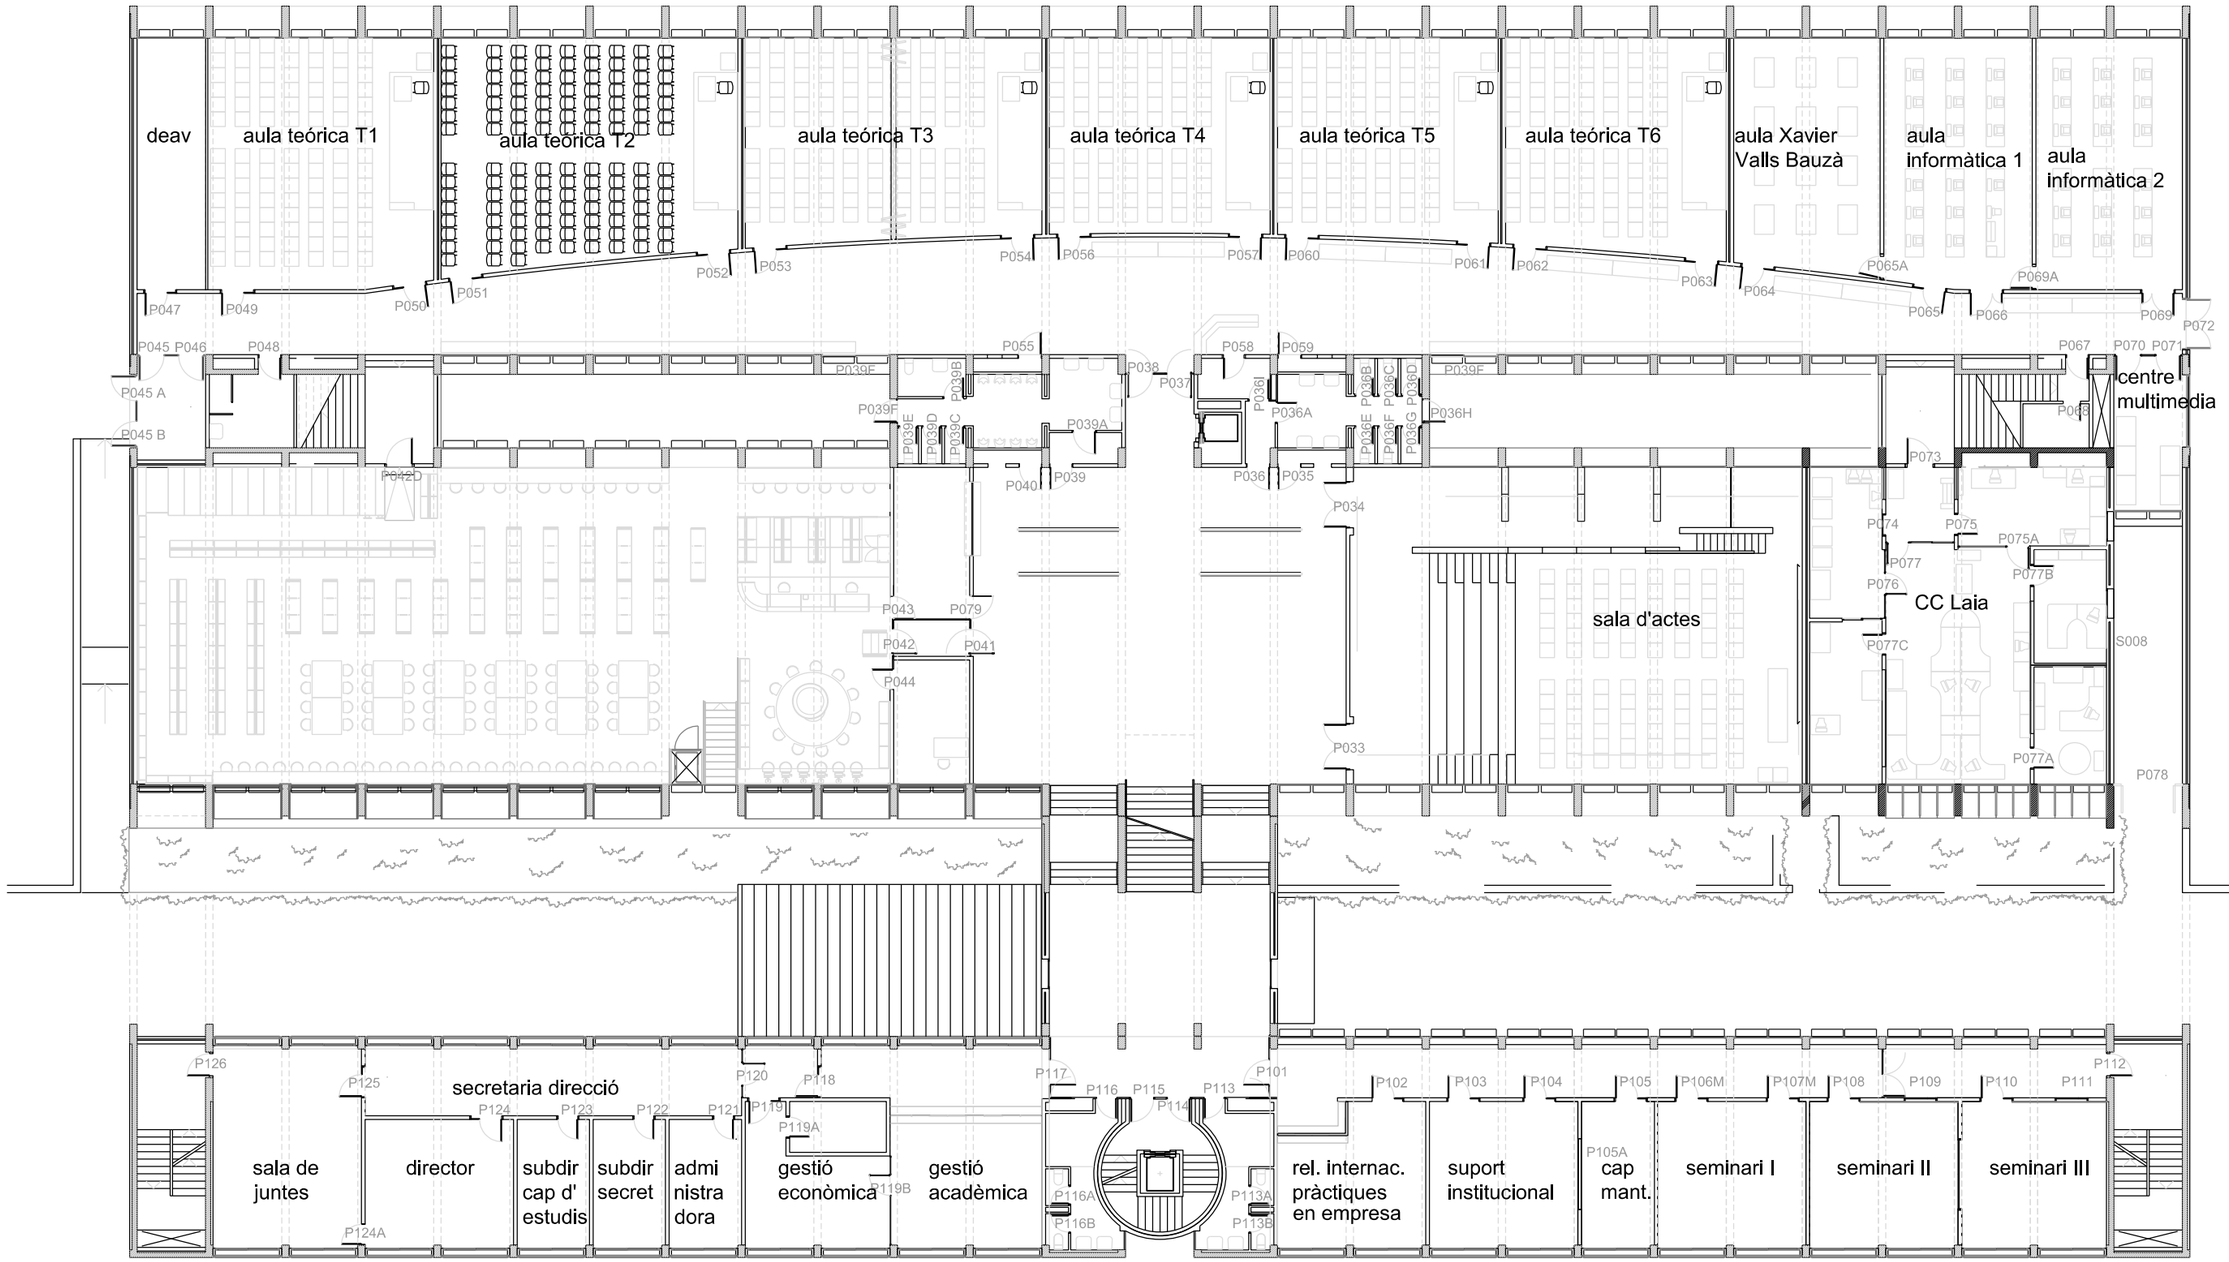

E: 1/250

0 1 2 3 4 5 10

etsav

escola tècnica superior d'arquitectura del vallès
san cugat del vallès

planta primera

julio| 2012- martí (julio| 06;Carlos) - mantenimient- etsav

[Academic use only]