
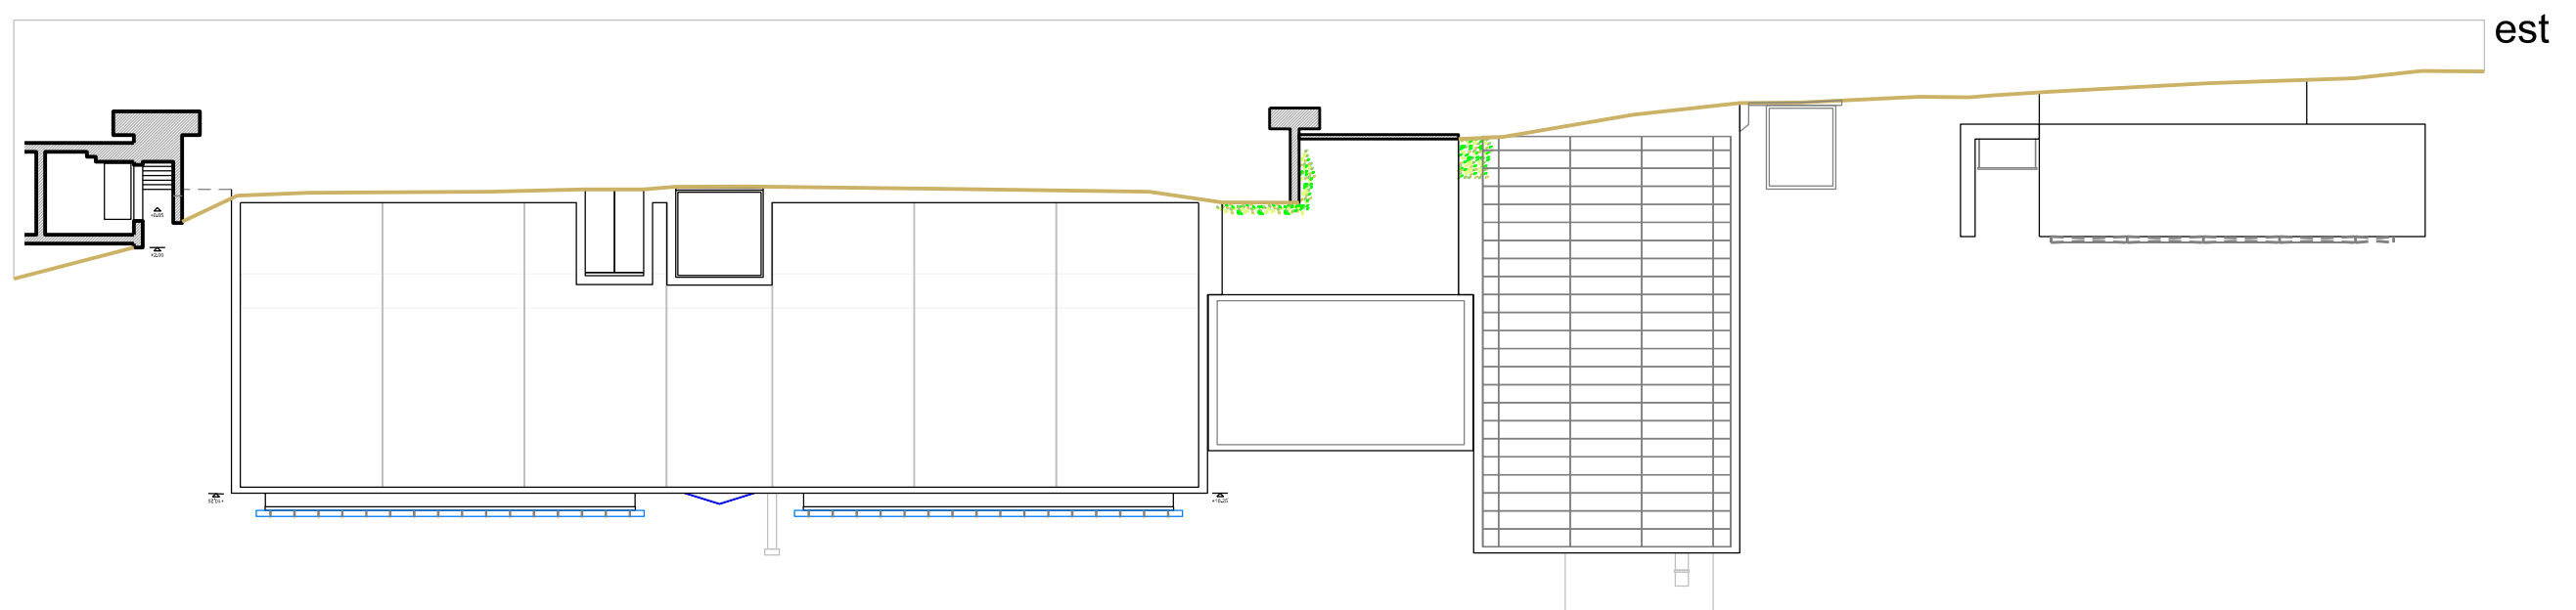


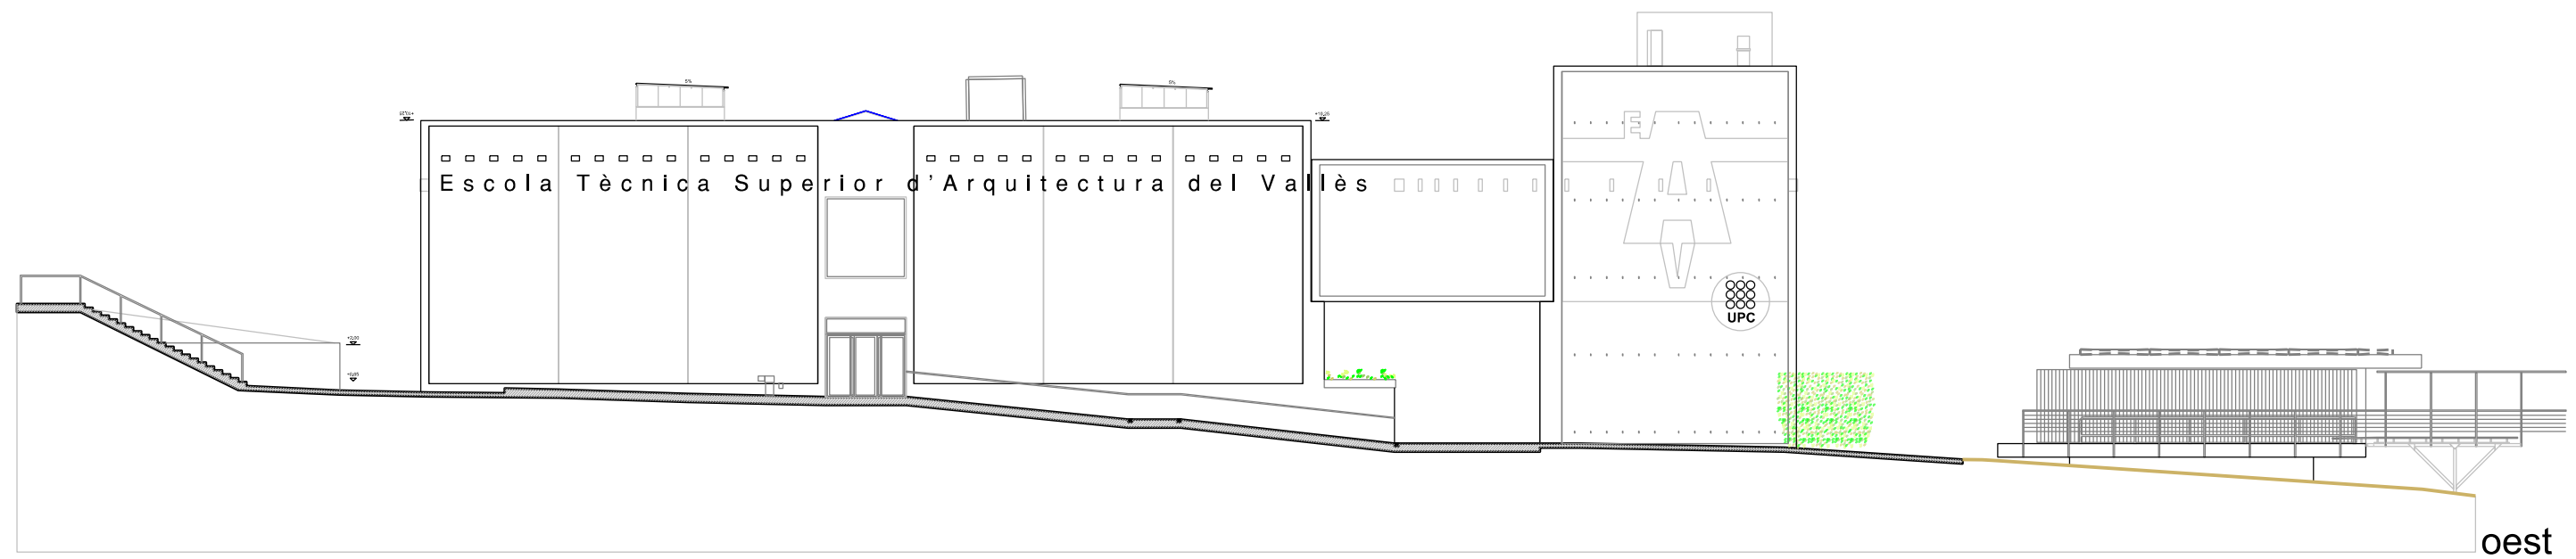

E: 1/250

0 1 2 3 4 5 10

etsav

escola tècnica superior d'arquitectura del vallès

sant cugat del val·les

alçats SC1 i SC2 est i oest

desembre 2012- març - manteniment- etsav