

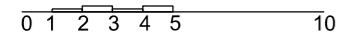
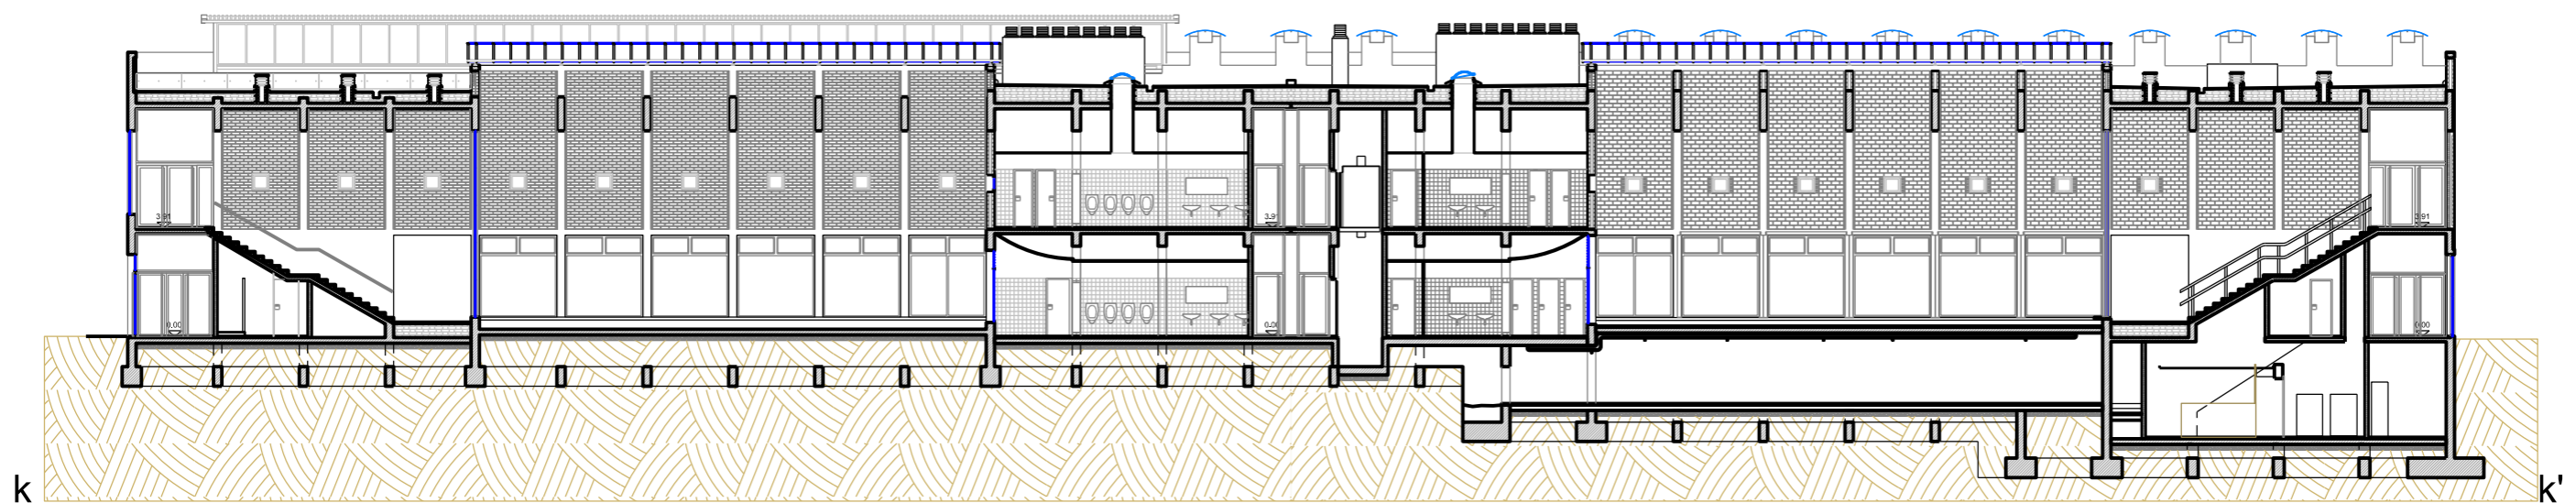
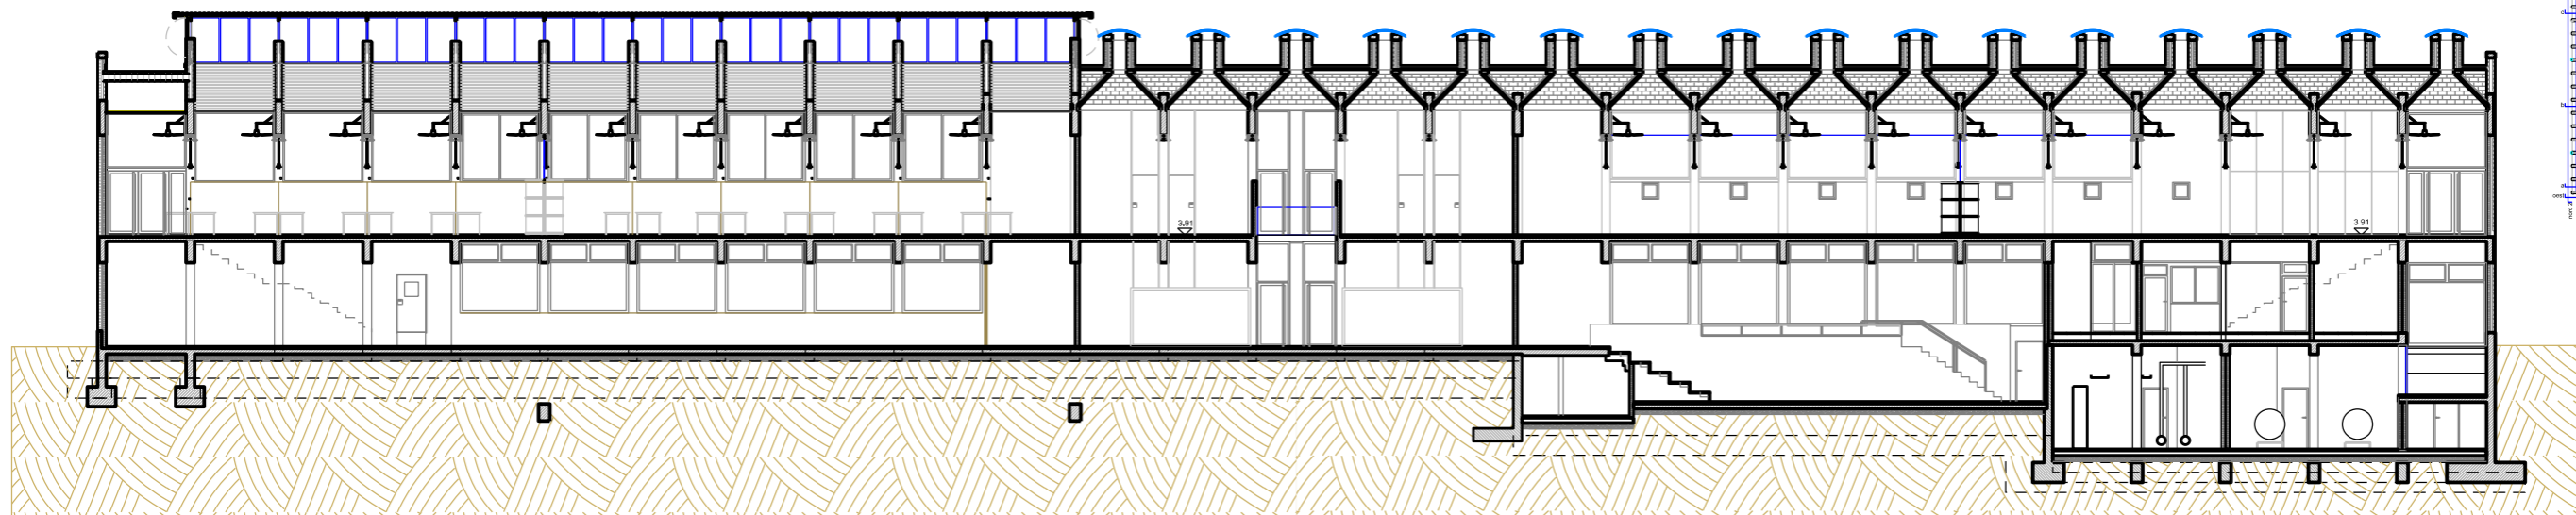


E: 1/250

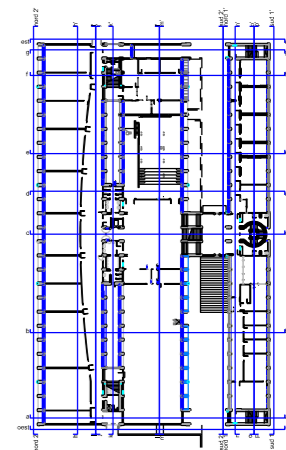

etsav

escola tècnica superior d'arquitectura del vallès
 sant cugat del vallès
 seccions longitudinals SC2
 juliol 2012 - març - manteniment- etsav

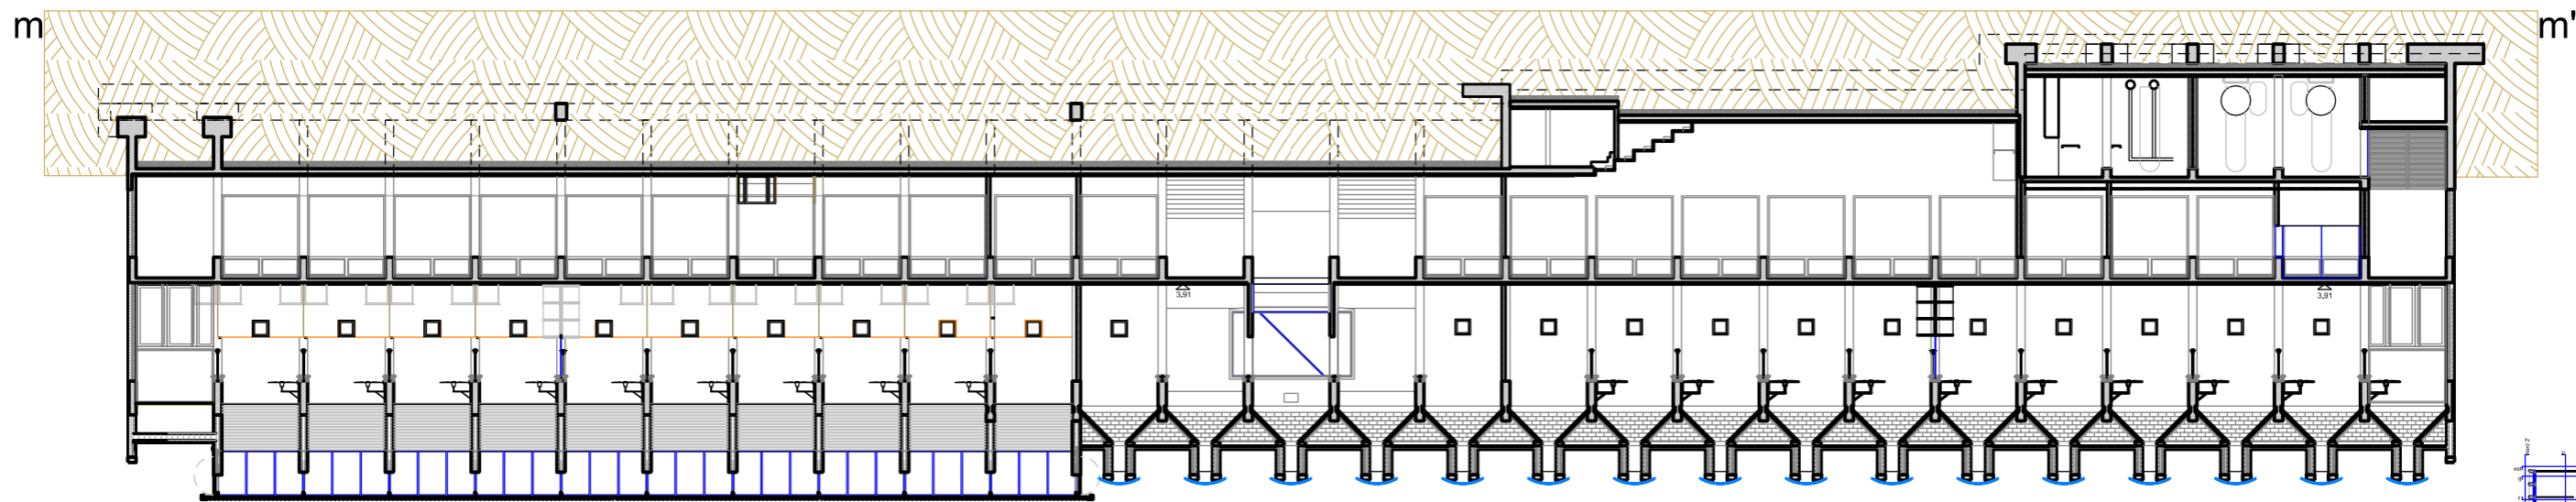

E: 1/250

0 1 2 3 4 5 10





etsav

escola tècnica superior d'arquitectura del vallès


sant cugat del vallès

seccions longitudinals SC2

juliol 2012 - març - manteniment - etsav

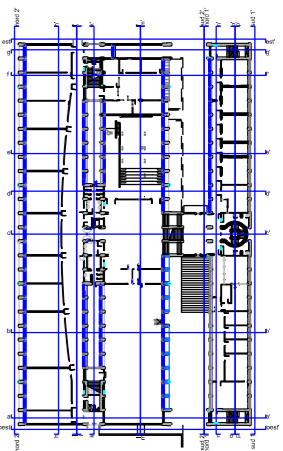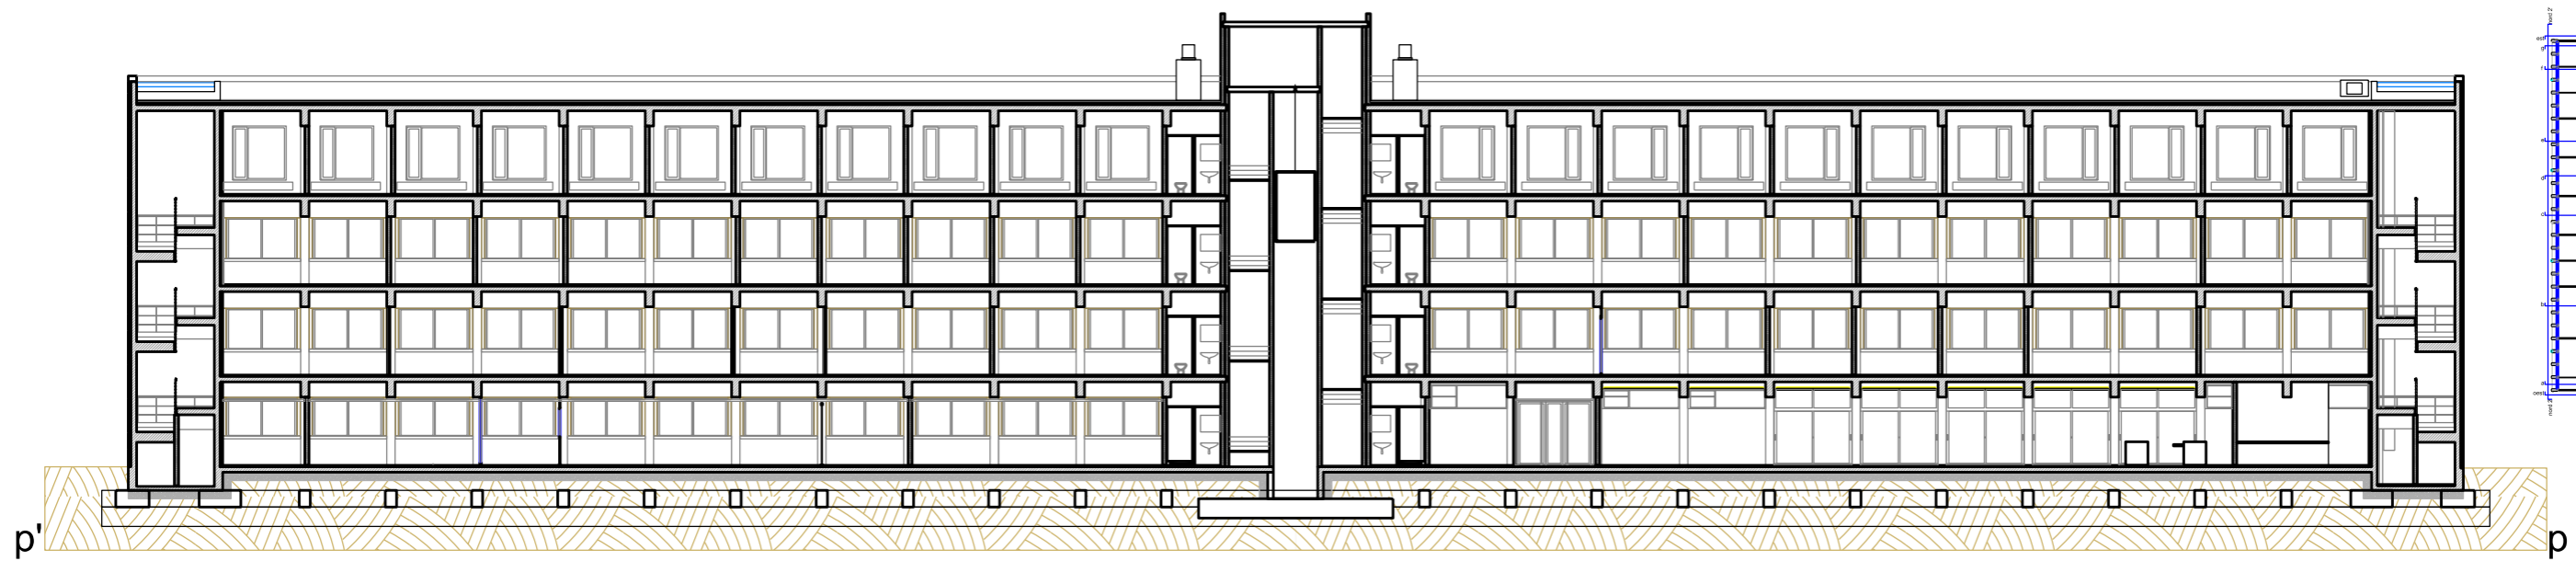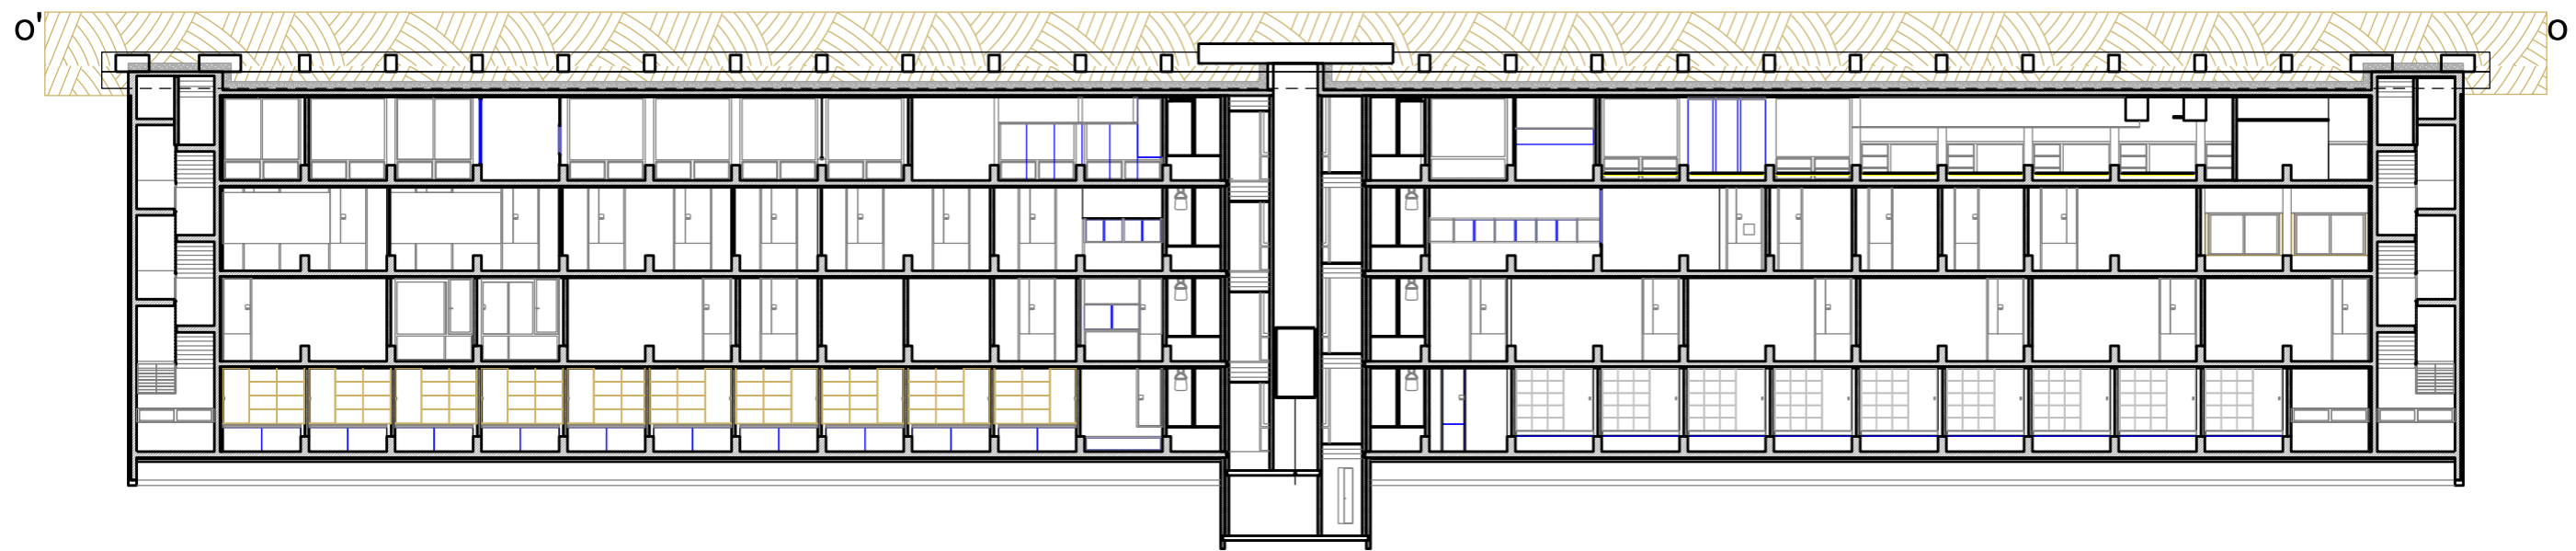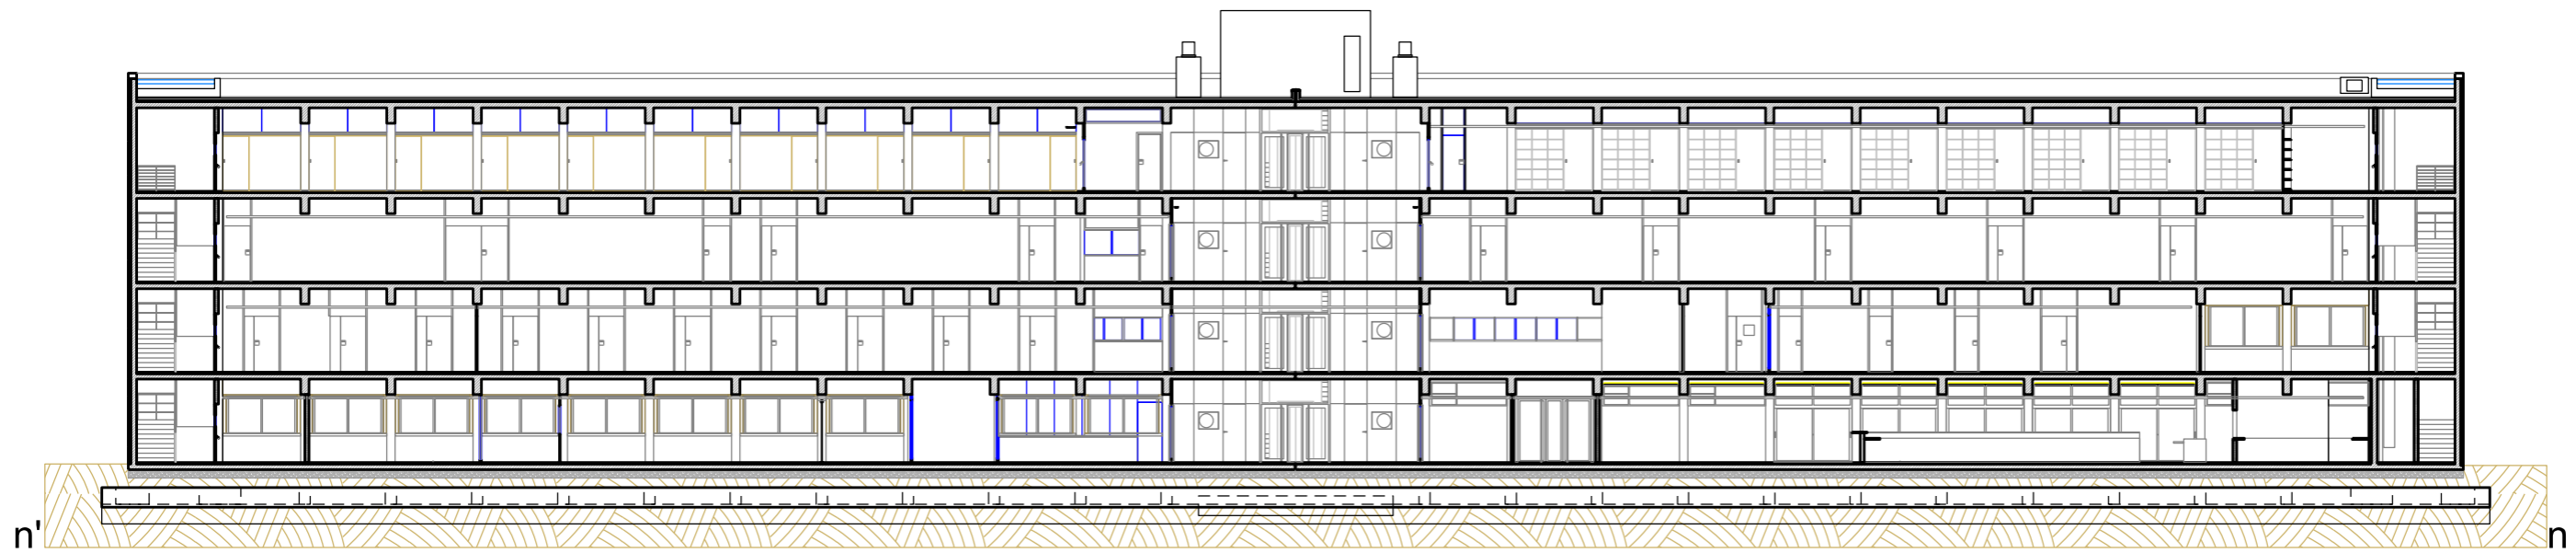

E: 1/250

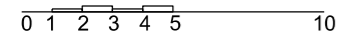

etsav

escola tècnica superior d'arquitectura del vallès
 sant cugat del vallès
 seccions longitudinals SC1
 juliol 2012 - març - manteniment - etsav