


E: 1/250



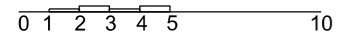


etsav


escola tècnica superior d'arquitectura del vallès
sant cugat del vallès

seccions transversals: a-a' | b-b' | c-c'

desembre 2012- martí - manteniment- etsav

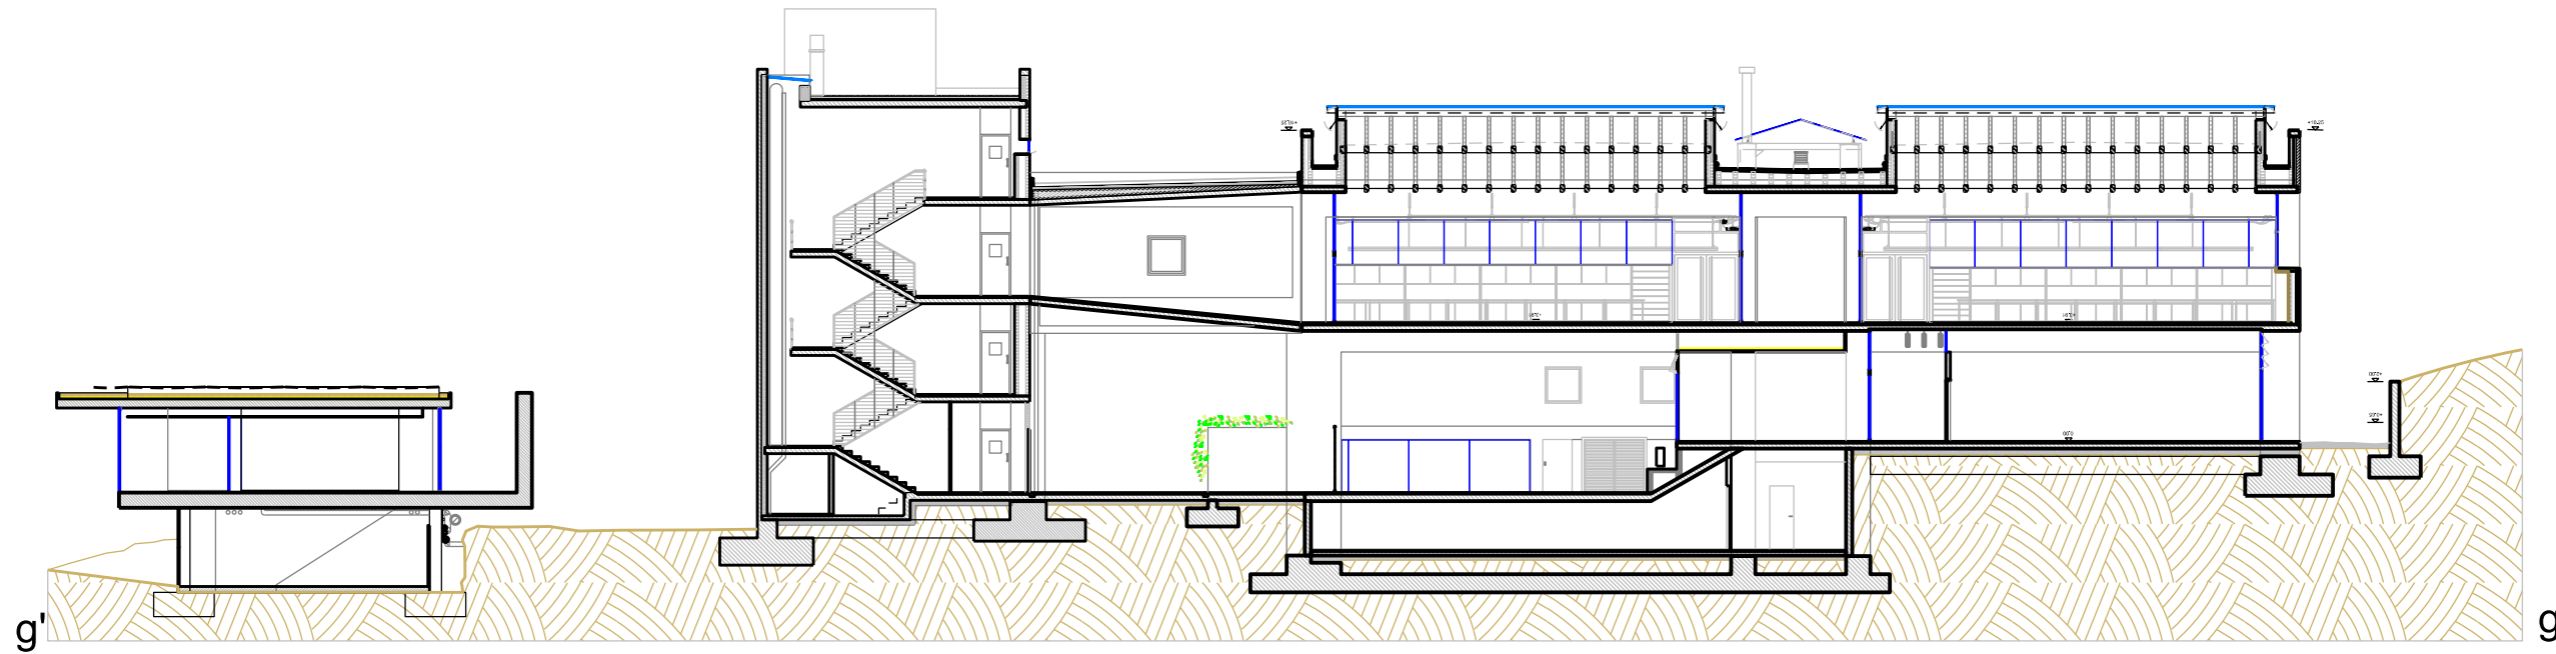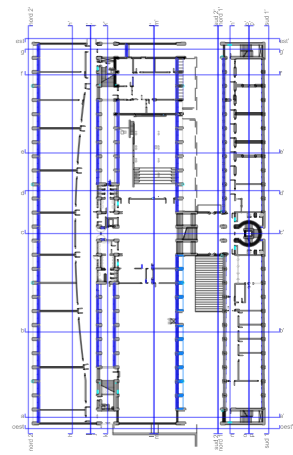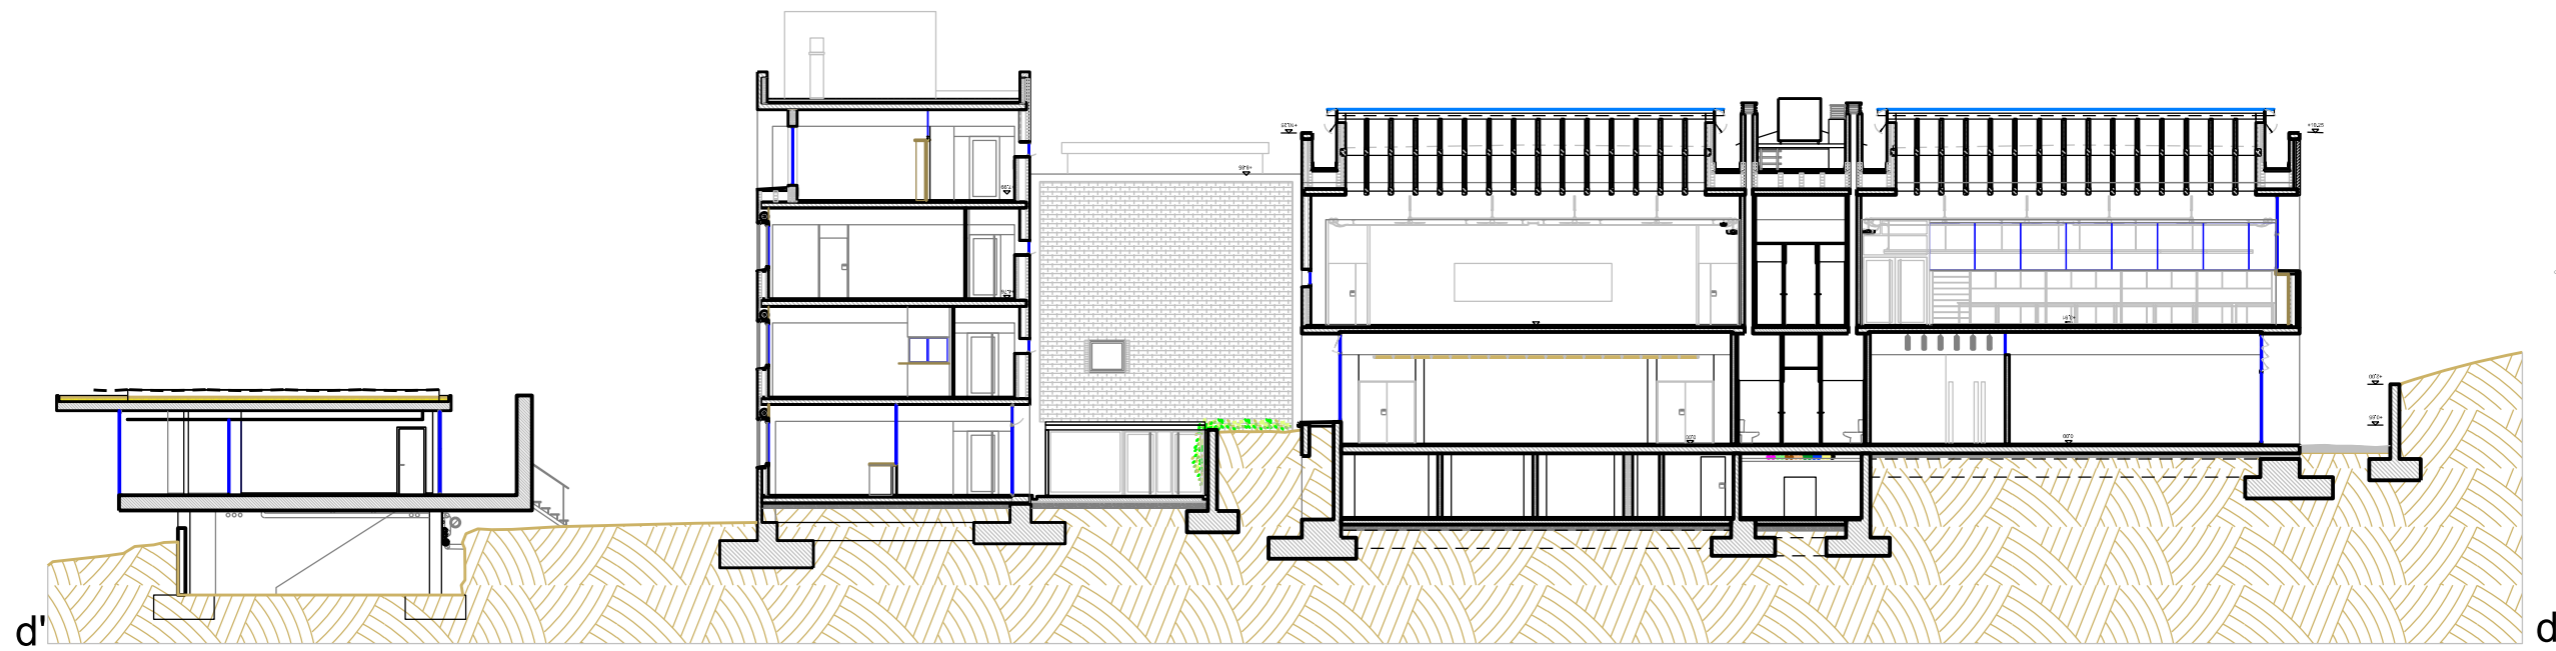




E: 1/250

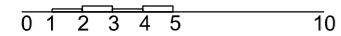


etsav

escola tècnica superior d'arquitectura del vallès
sant cugat del vallès

seccions transversals: d-d' | g-g'
desembre 2012- martí - manteniment- etsav

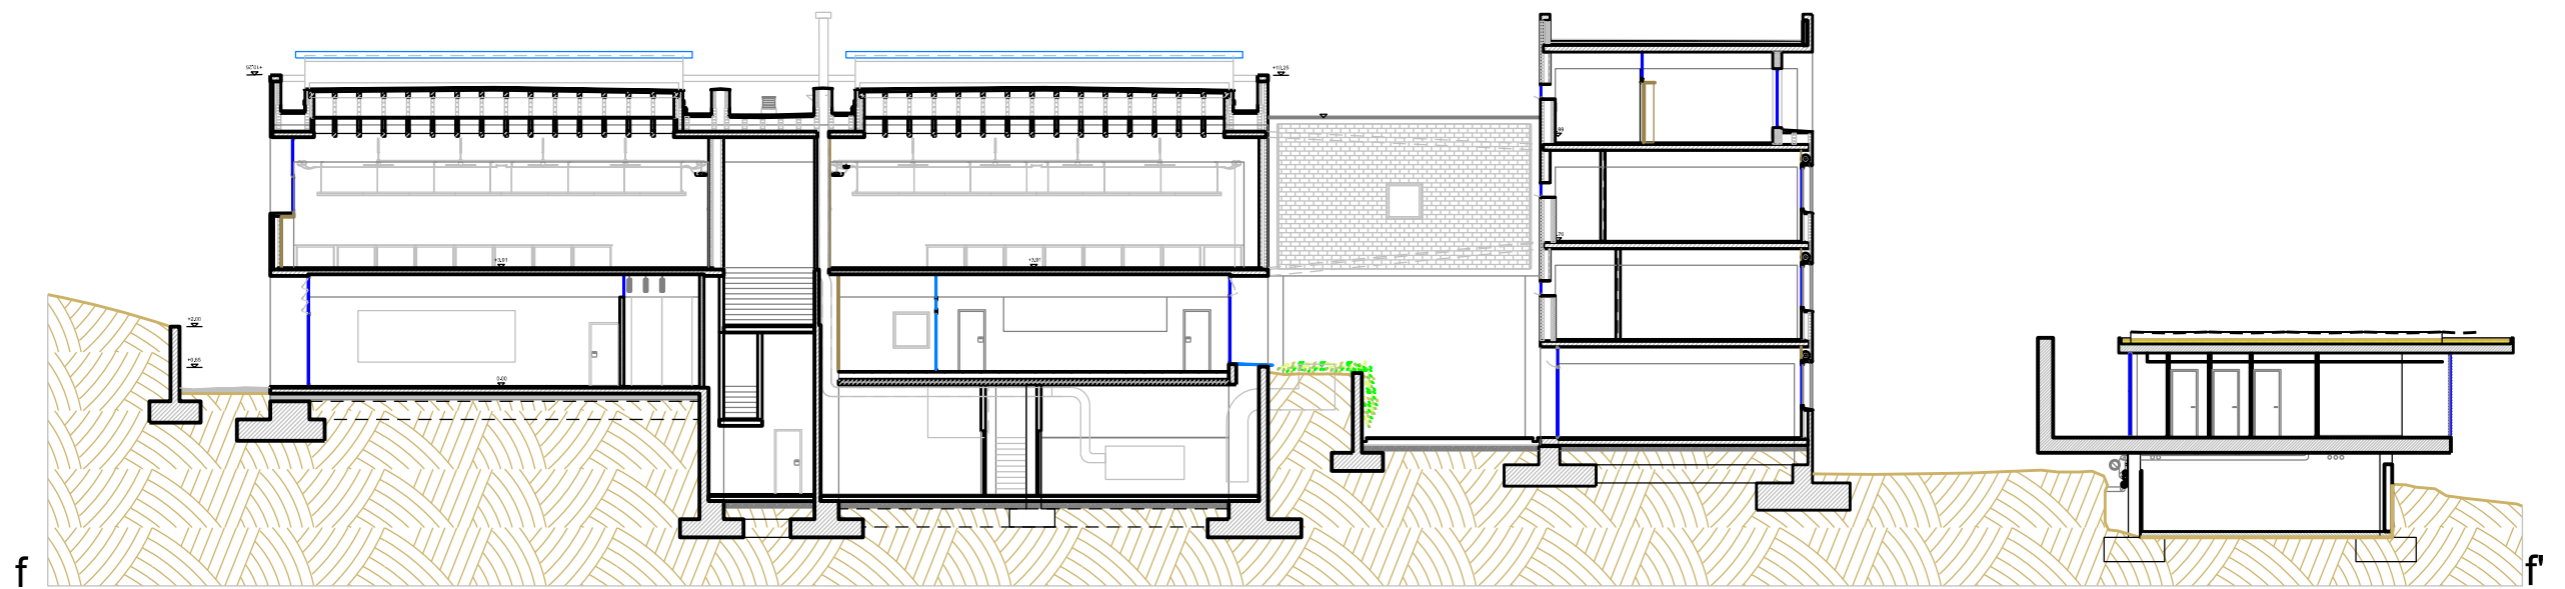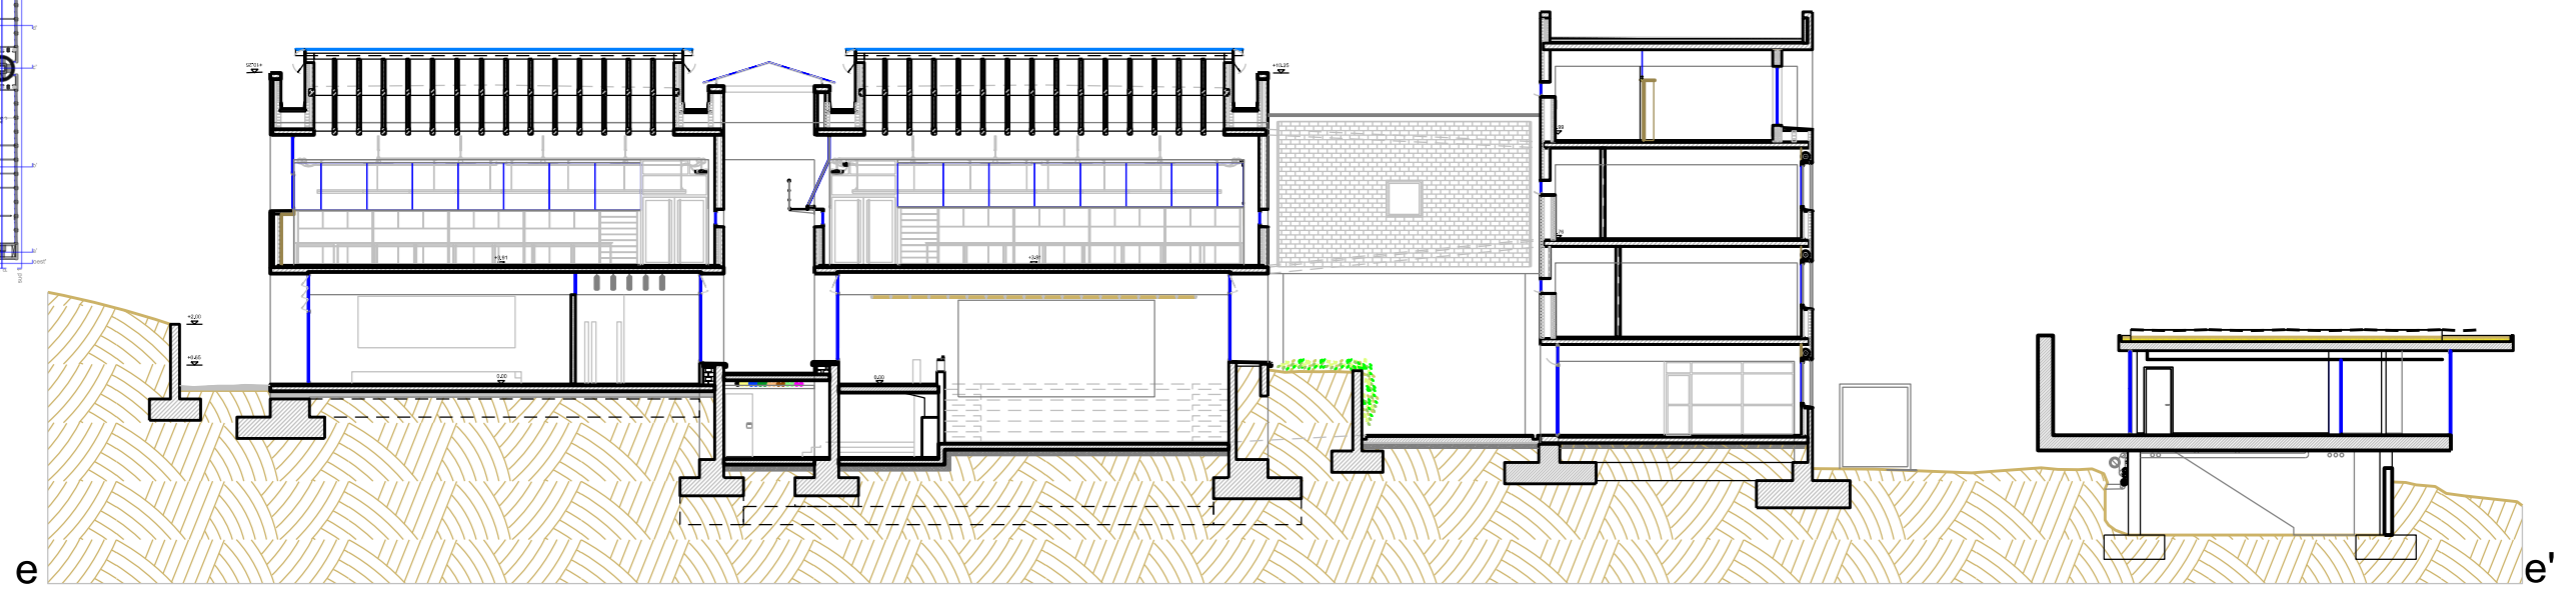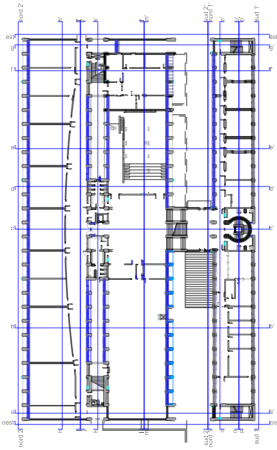

E: 1/250

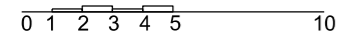

etsav

escola tècnica superior d'arquitectura del vallès
sant cugat del valles

seccions transversals e-e' | f-f'
desembre 2012- març - manteniment- etsav