
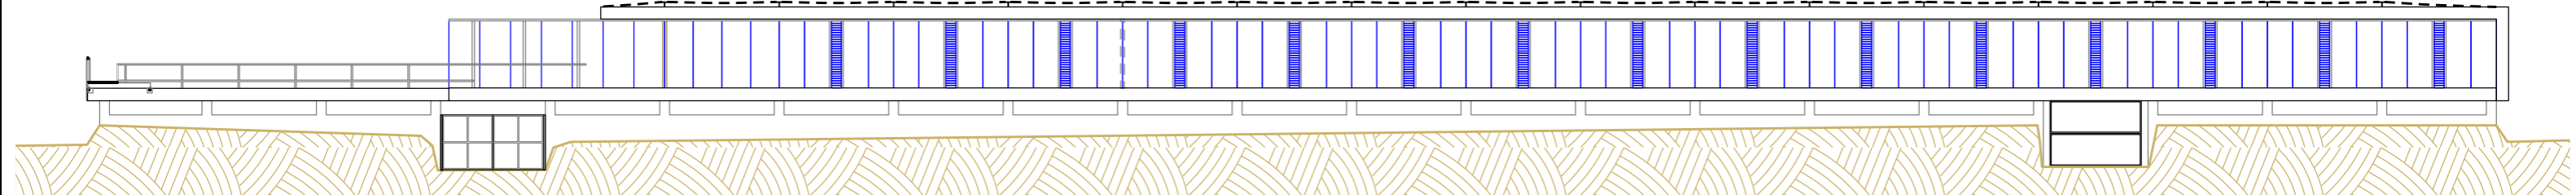



nord 3

nord 3'

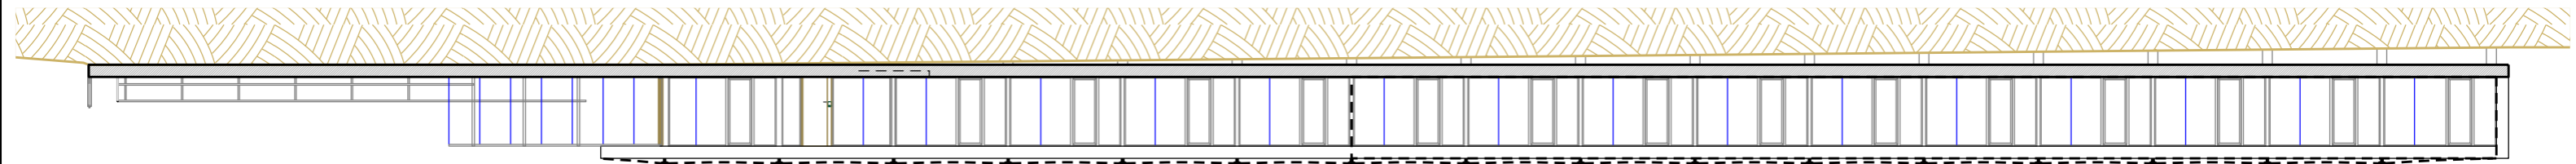

sud 3


sud 3'

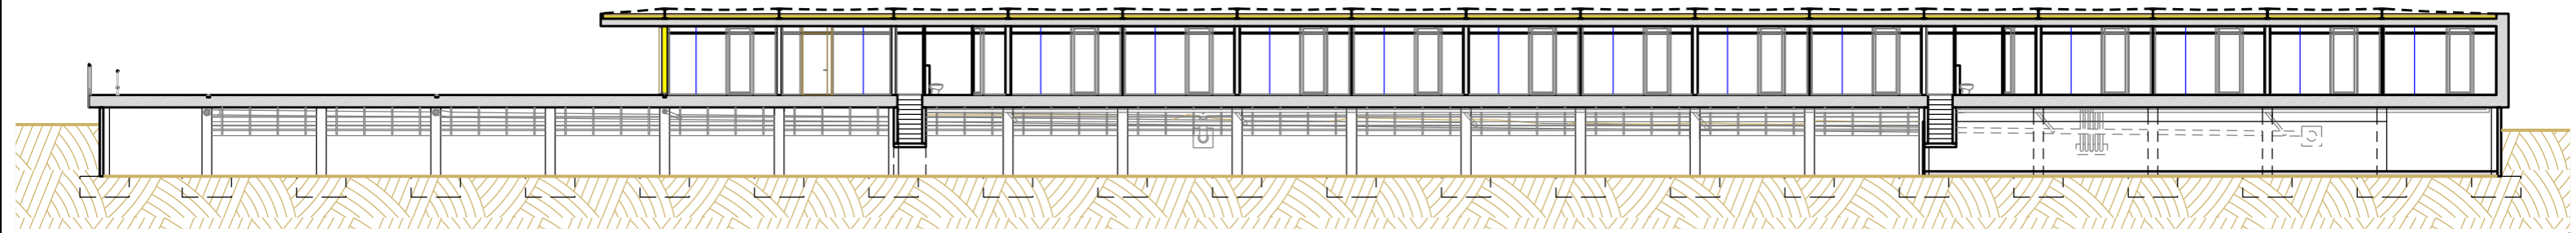

q

q'

E: 1/250

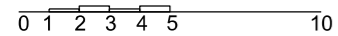

etsav

escola tècnica superior d'arquitectura del vallès
sant cugat del valles

Seccions i alçats SC-3

gener 2013 - març - manteniment etsav