formigó H-200
acer AEH 500N

CIMENT P-450
TAMANY MAXIM GRANULAT 40mm.
CONSISTENCIA PLASTICA

NIVELL DE CONTROL INTENS
$\gamma_f = 1.5$
$\gamma_c = 1.5$
$\gamma_s = 1.1$

RECOBRIMENT MINIM ARMADURES 50 mm.
ENSOLAPAMENT ARMADURES

Ø8	29	20	
Ø10	36	25	
Ø12	43	30	
Ø16	69	48	
Ø20	108	76	cm.
	arm.sup.	arm.inf.	

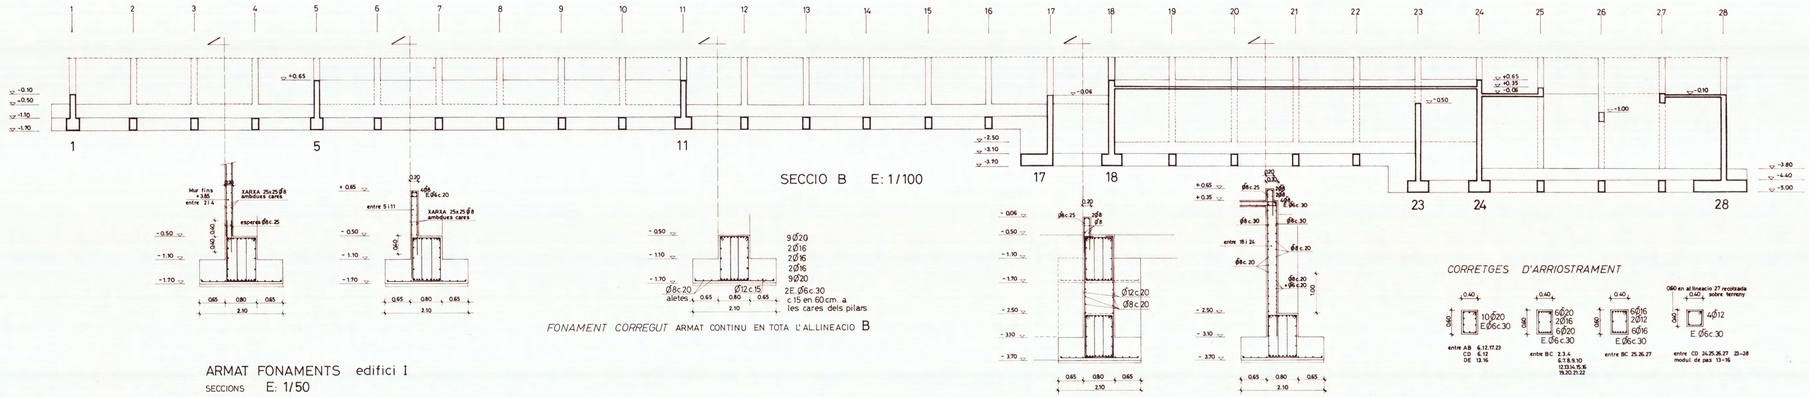

ARMAT FONAMENTS edifici I
SECCIONS E: 1/50

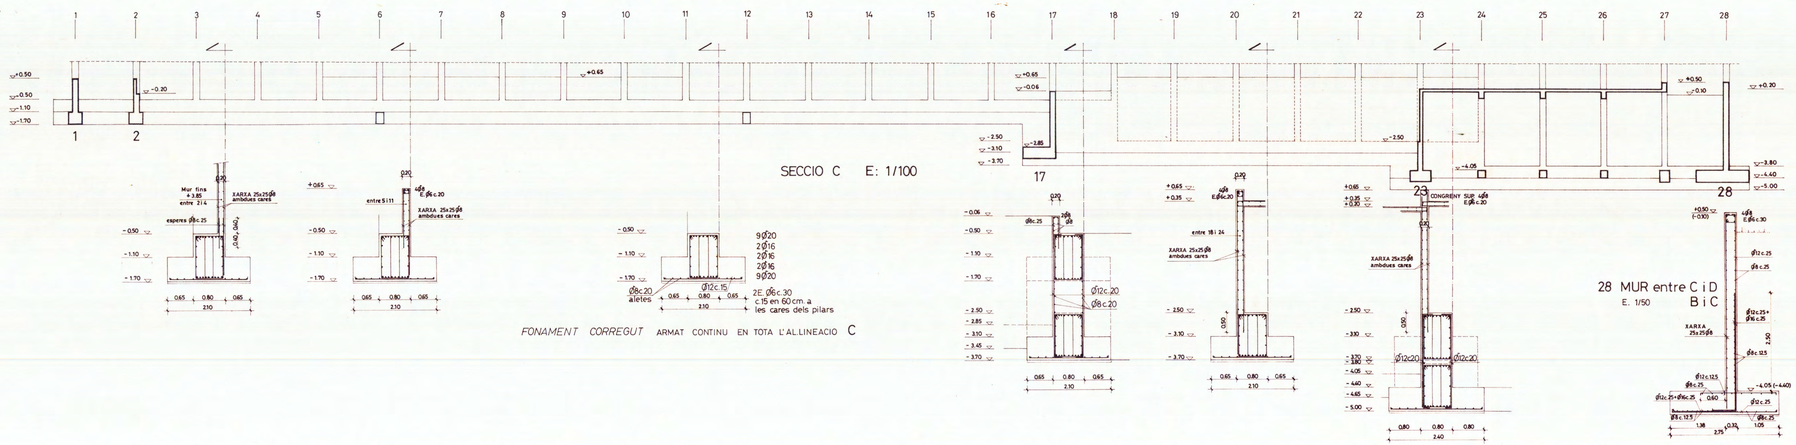

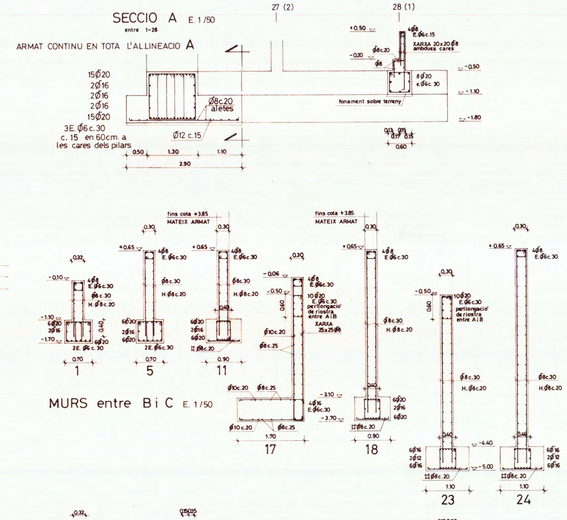

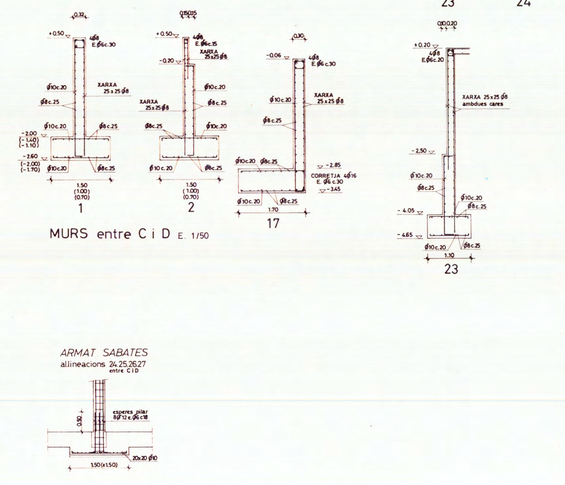

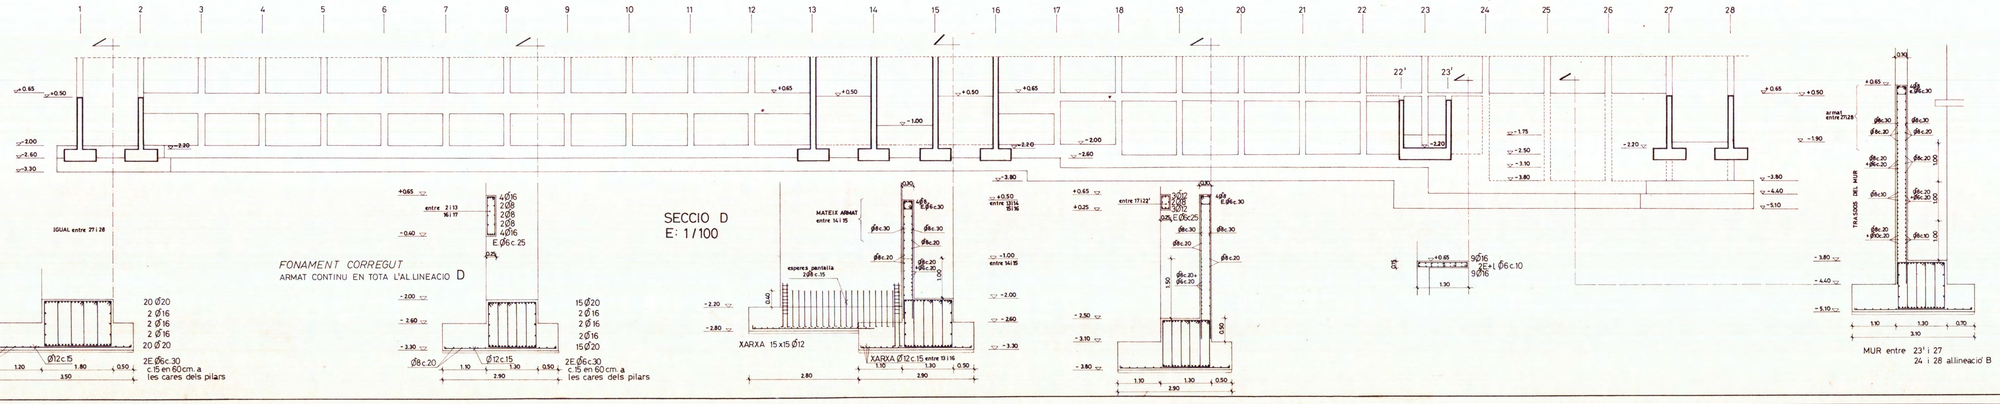

PROJECTE BÀSIC i D'EXECUCIÓ

E T S A V

SANT CUGAT DEL VALLÈS

LLUÍS NADAL OLLER Arqte. MARÇ 1989

DETALLS DE FONAMENTS.

E 02

JOAN OVEJERO MORILLA ESTRUCTURA