





formigó H-200
acer AEH500N

CIMENT P-450
TAMANY MAXIM GRANULAT 20mm.
CONSISTENCIA PLASTICA

NIVELL DE CONTROL INTENS
 $k_1 = 1.5$
 $k_2 = 1.5$
 $k_3 = 1.1$

RECOBRIMENT MINIM ARMADURES 30mm.
ENSOLAPAMENT ARMADURES
 $\phi 8 \dots 25 \dots 30$
 $\phi 10 \dots 36 \dots 25$
 $\phi 12 \dots 43 \dots 30$
 $\phi 16 \dots 49 \dots 40$
 $\phi 20 \dots 56 \dots 50$
arm. sup. arm. ant.

ARMAT DE LOSES DEL MODUL D'ASCENSOR

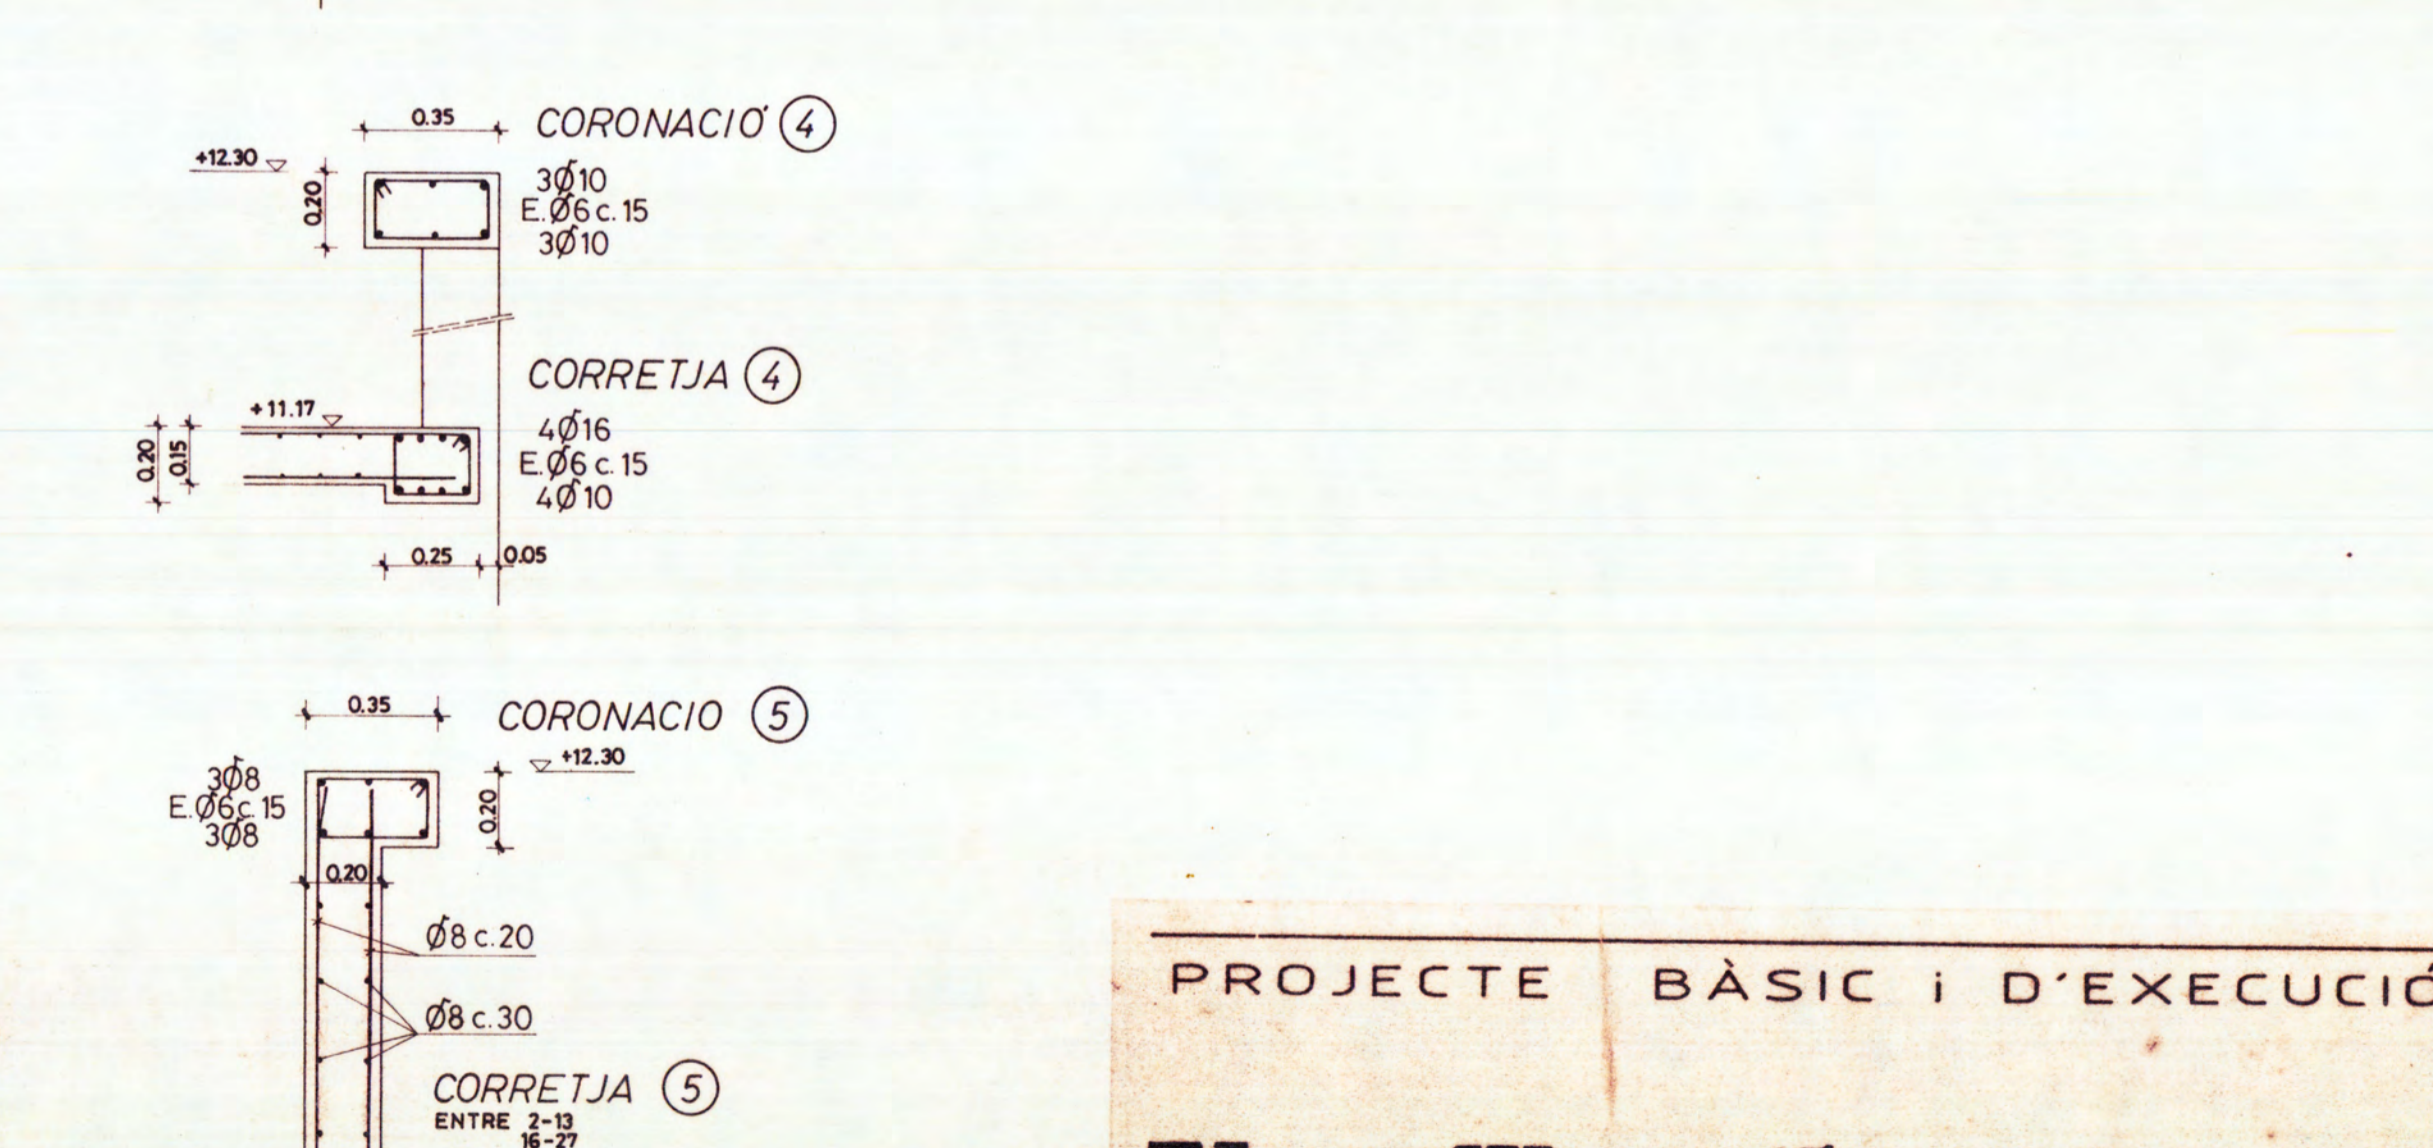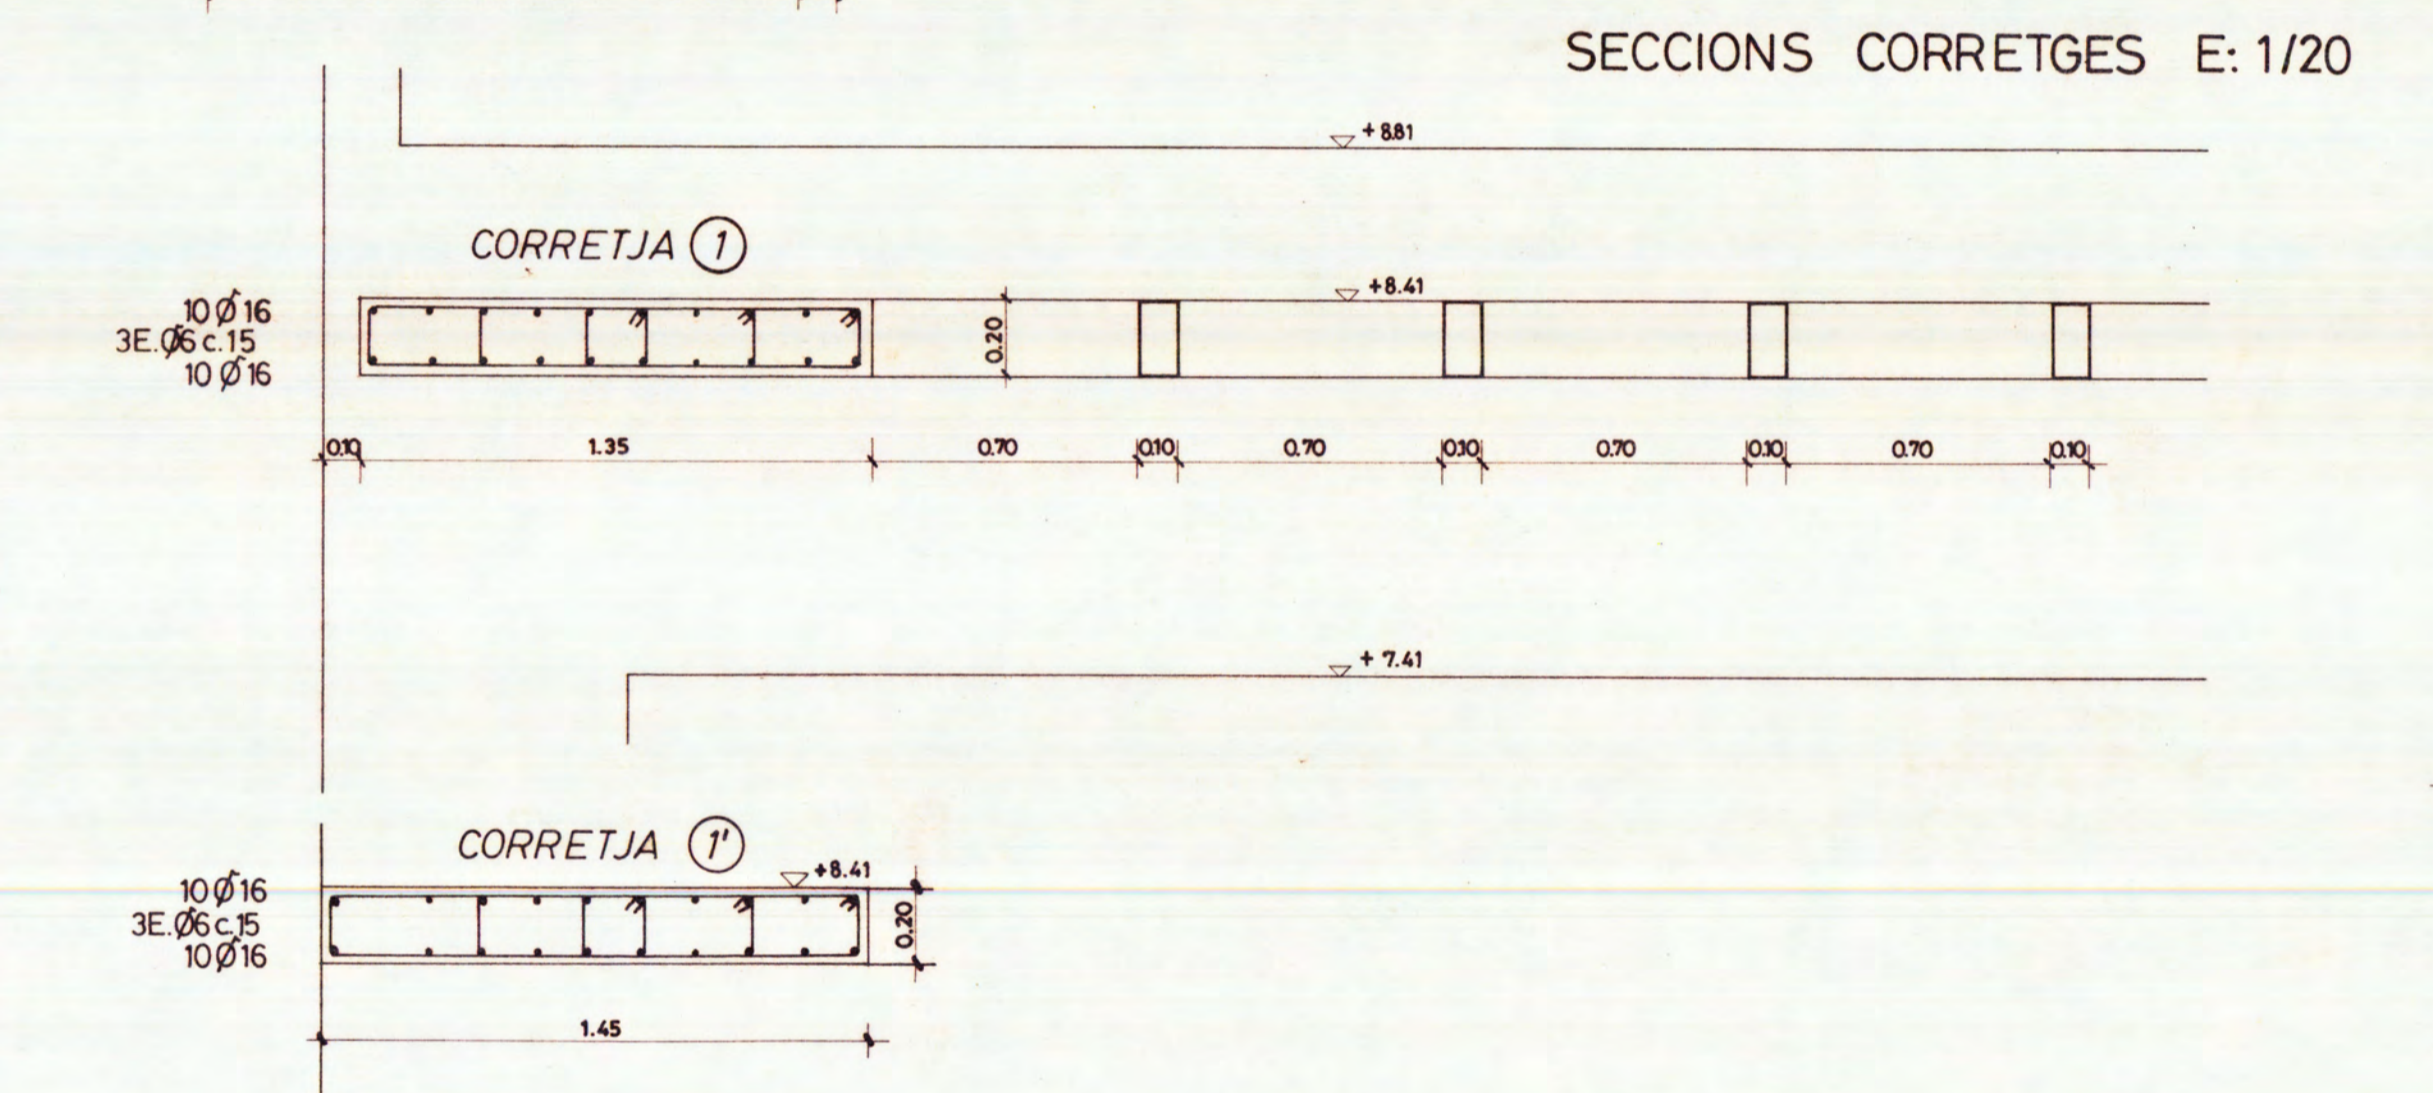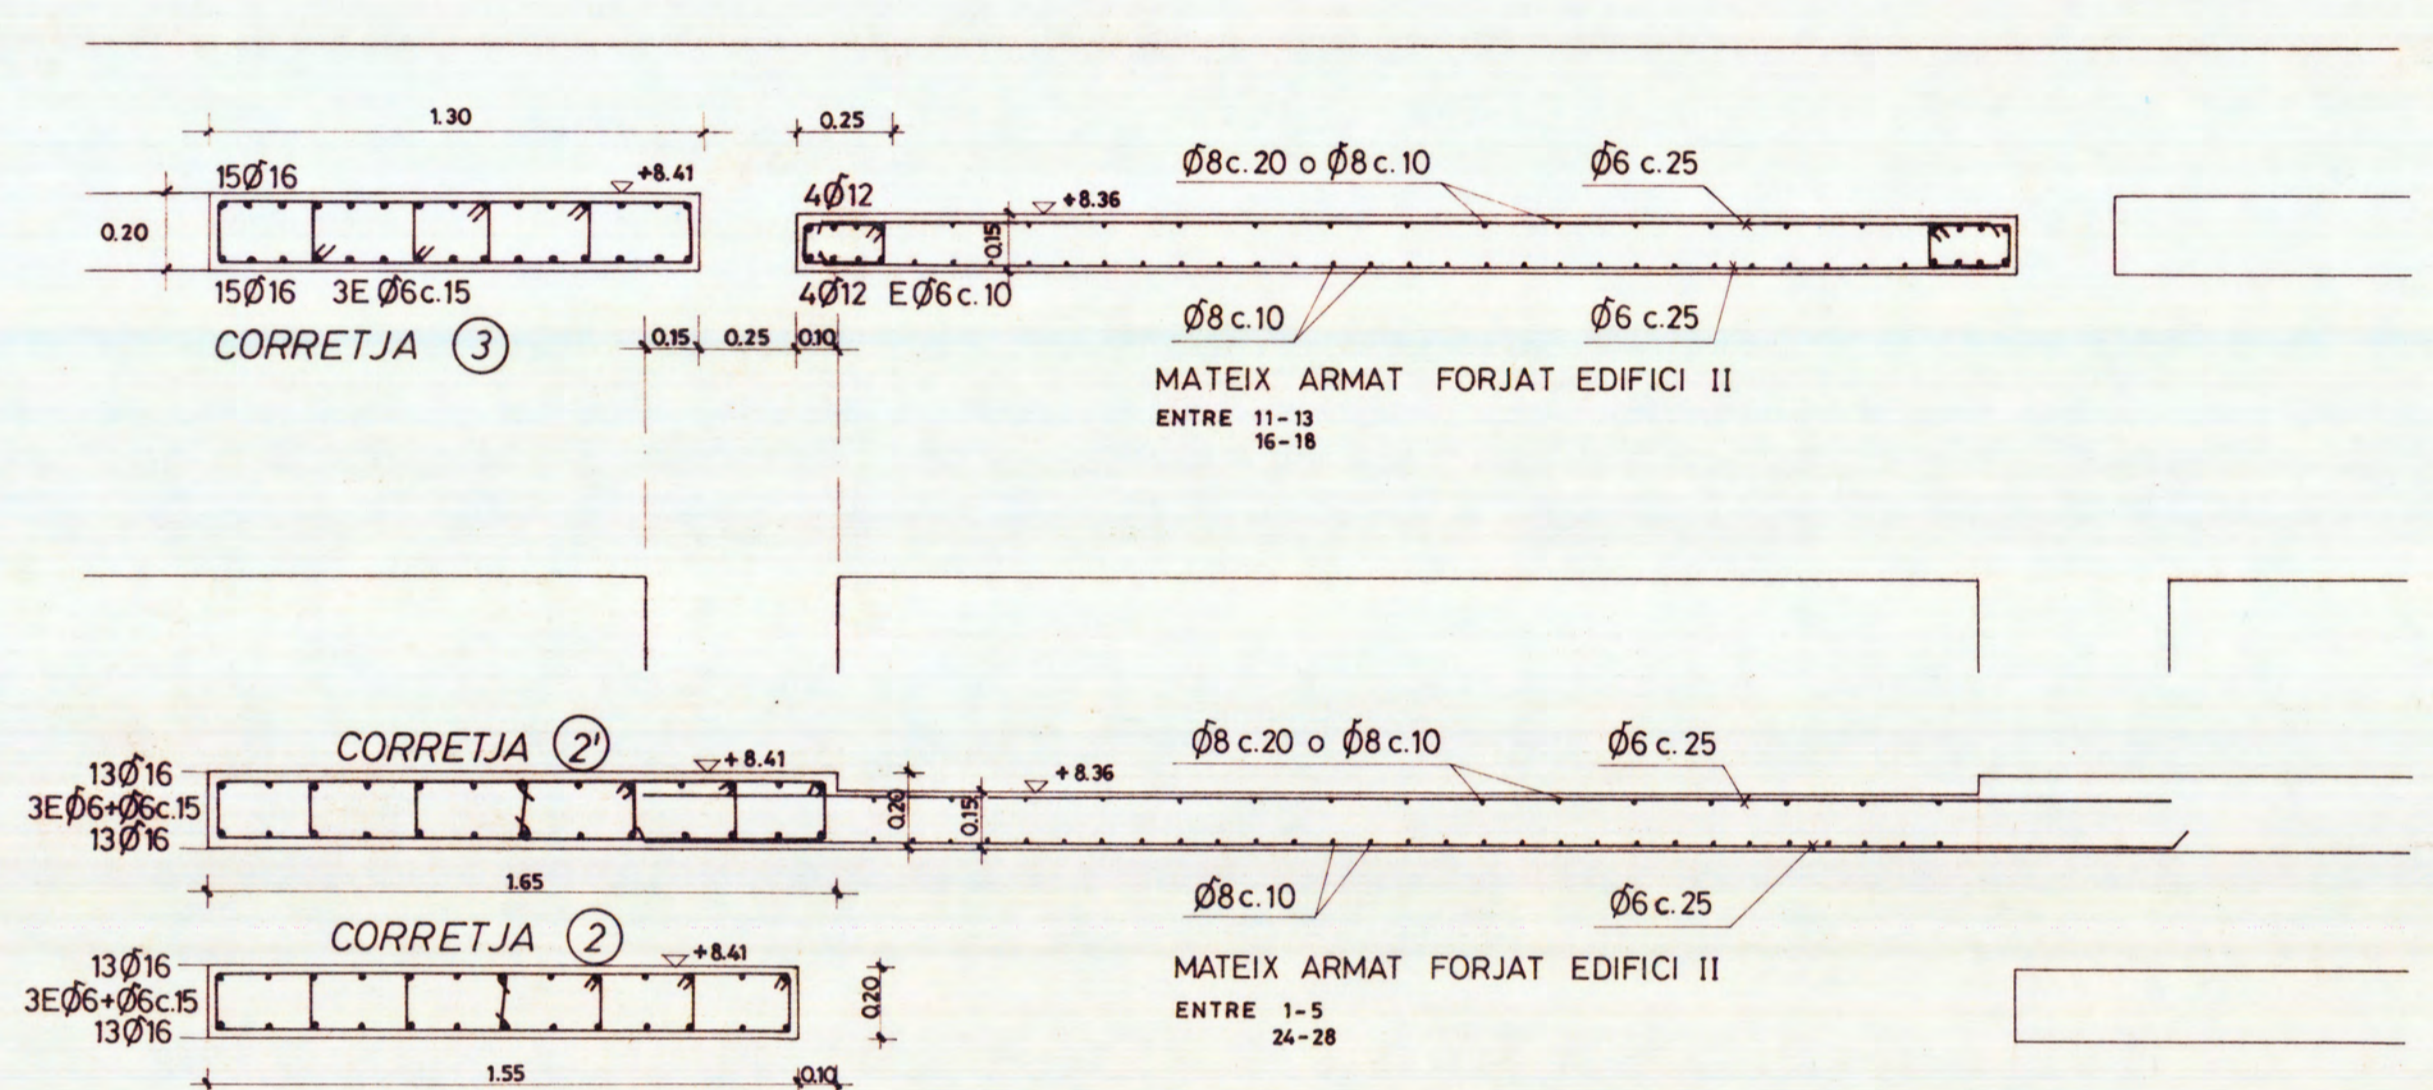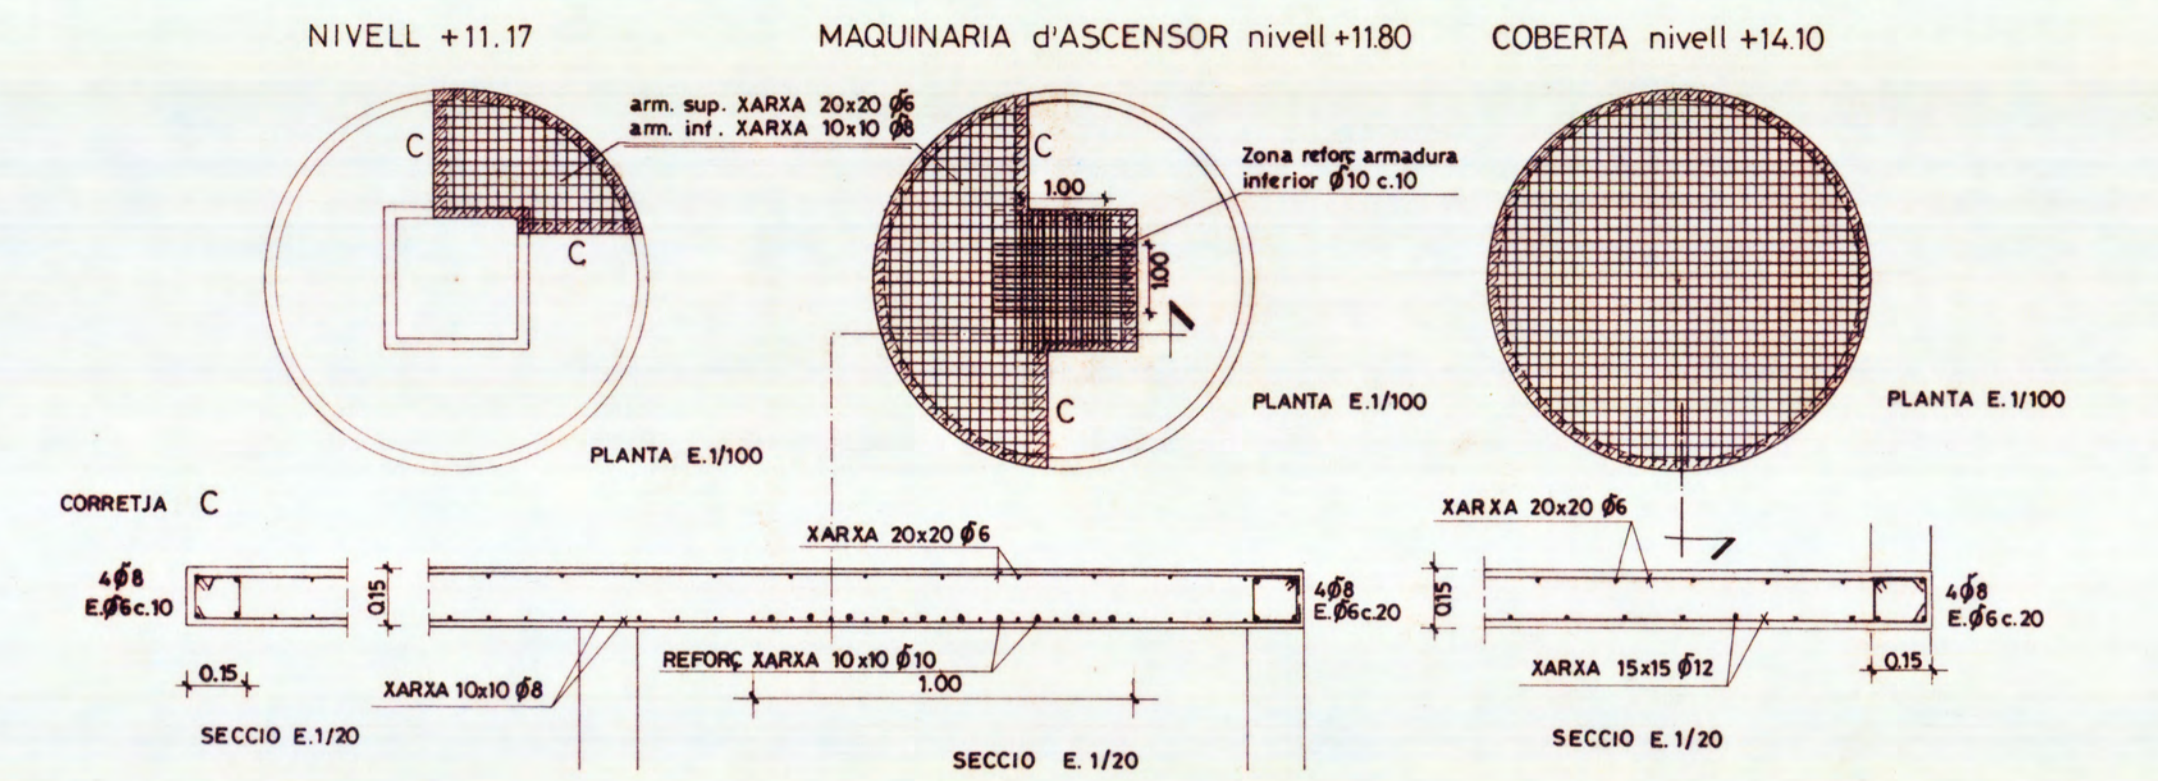

PROJECTE BÀSIC I D'EXECUCIÓ

ETSAV

SANT CUGAT DEL VALLÈS

LLUÍS NADAL OLLER Arqte. MARÇ 1989

EDIFICI I : Estructura coberta (planta)
EDIFICI II :

E 06

JOAN OVEJERO MORILLA. ESTRUCTURA

