



DETALL COBERTA EDIFICI I  
E:1/5


- 1 Ø16
- 2 REEMPLERT DE FORMIGO
- 3 Ø DE MUNTATGE
- A-4 PEÇA PREFABRICADA DE FORMIGO ARMADA AMB 16Ø10 E96c15
- 5 Ø6 D'ACER  $f_y = 2.300 \text{ kg/cm}^2$
- 6 TAC CERÀMIC D'ANIVELLACIÓ I MUNTATGE
- 7 MORTER
- 8 Ø6
- 9 PLACA DE FORMIGO DEL PANELL PREFABRICAT ARMADA AMB XARXA 15x15 Ø4
- 10 GANTRO Ø6 DE TRANSPORT I MUNTATGE 4 PER PLACA
- 11 REJUNTAT DE GUIX
- 12 ATRACAT I OMPLERT DE MORTER
- 13 PLETINA 220x8 AL LLARG DE LA BIGA ENTRE LLOSES D'ARROSTRAMENT
- 14 IPN 180 DE 40 mm DE LLARG CADA 80cm.
- 15 L 60 60 6
- 16 PLETINA D'AJUST 200 80 I GRUIX VARIABLE
- 17 PEÇA PREFABRICADA DE FORMIGO ARMADA AMB 2Ø10 SOLDATS A L 60 60 6 + 2Ø10 E96c10
- 18 DOBLAT DE BASTILLA
- 19 TELA ASFÀLTICA
- 20 FORMIGO DE CAPA DE COMPRESSIÓ I PENDENTS ARMAT AMB XARXA 15x30 Ø4
- 21 SOLERA CERÀMICA
- 22 ENCADELLET CERÀMIC DEL PANELL PREFABRICAT
- 23 ALLIANT
- 24 Ø12x40 SOLDAT A PLETINA

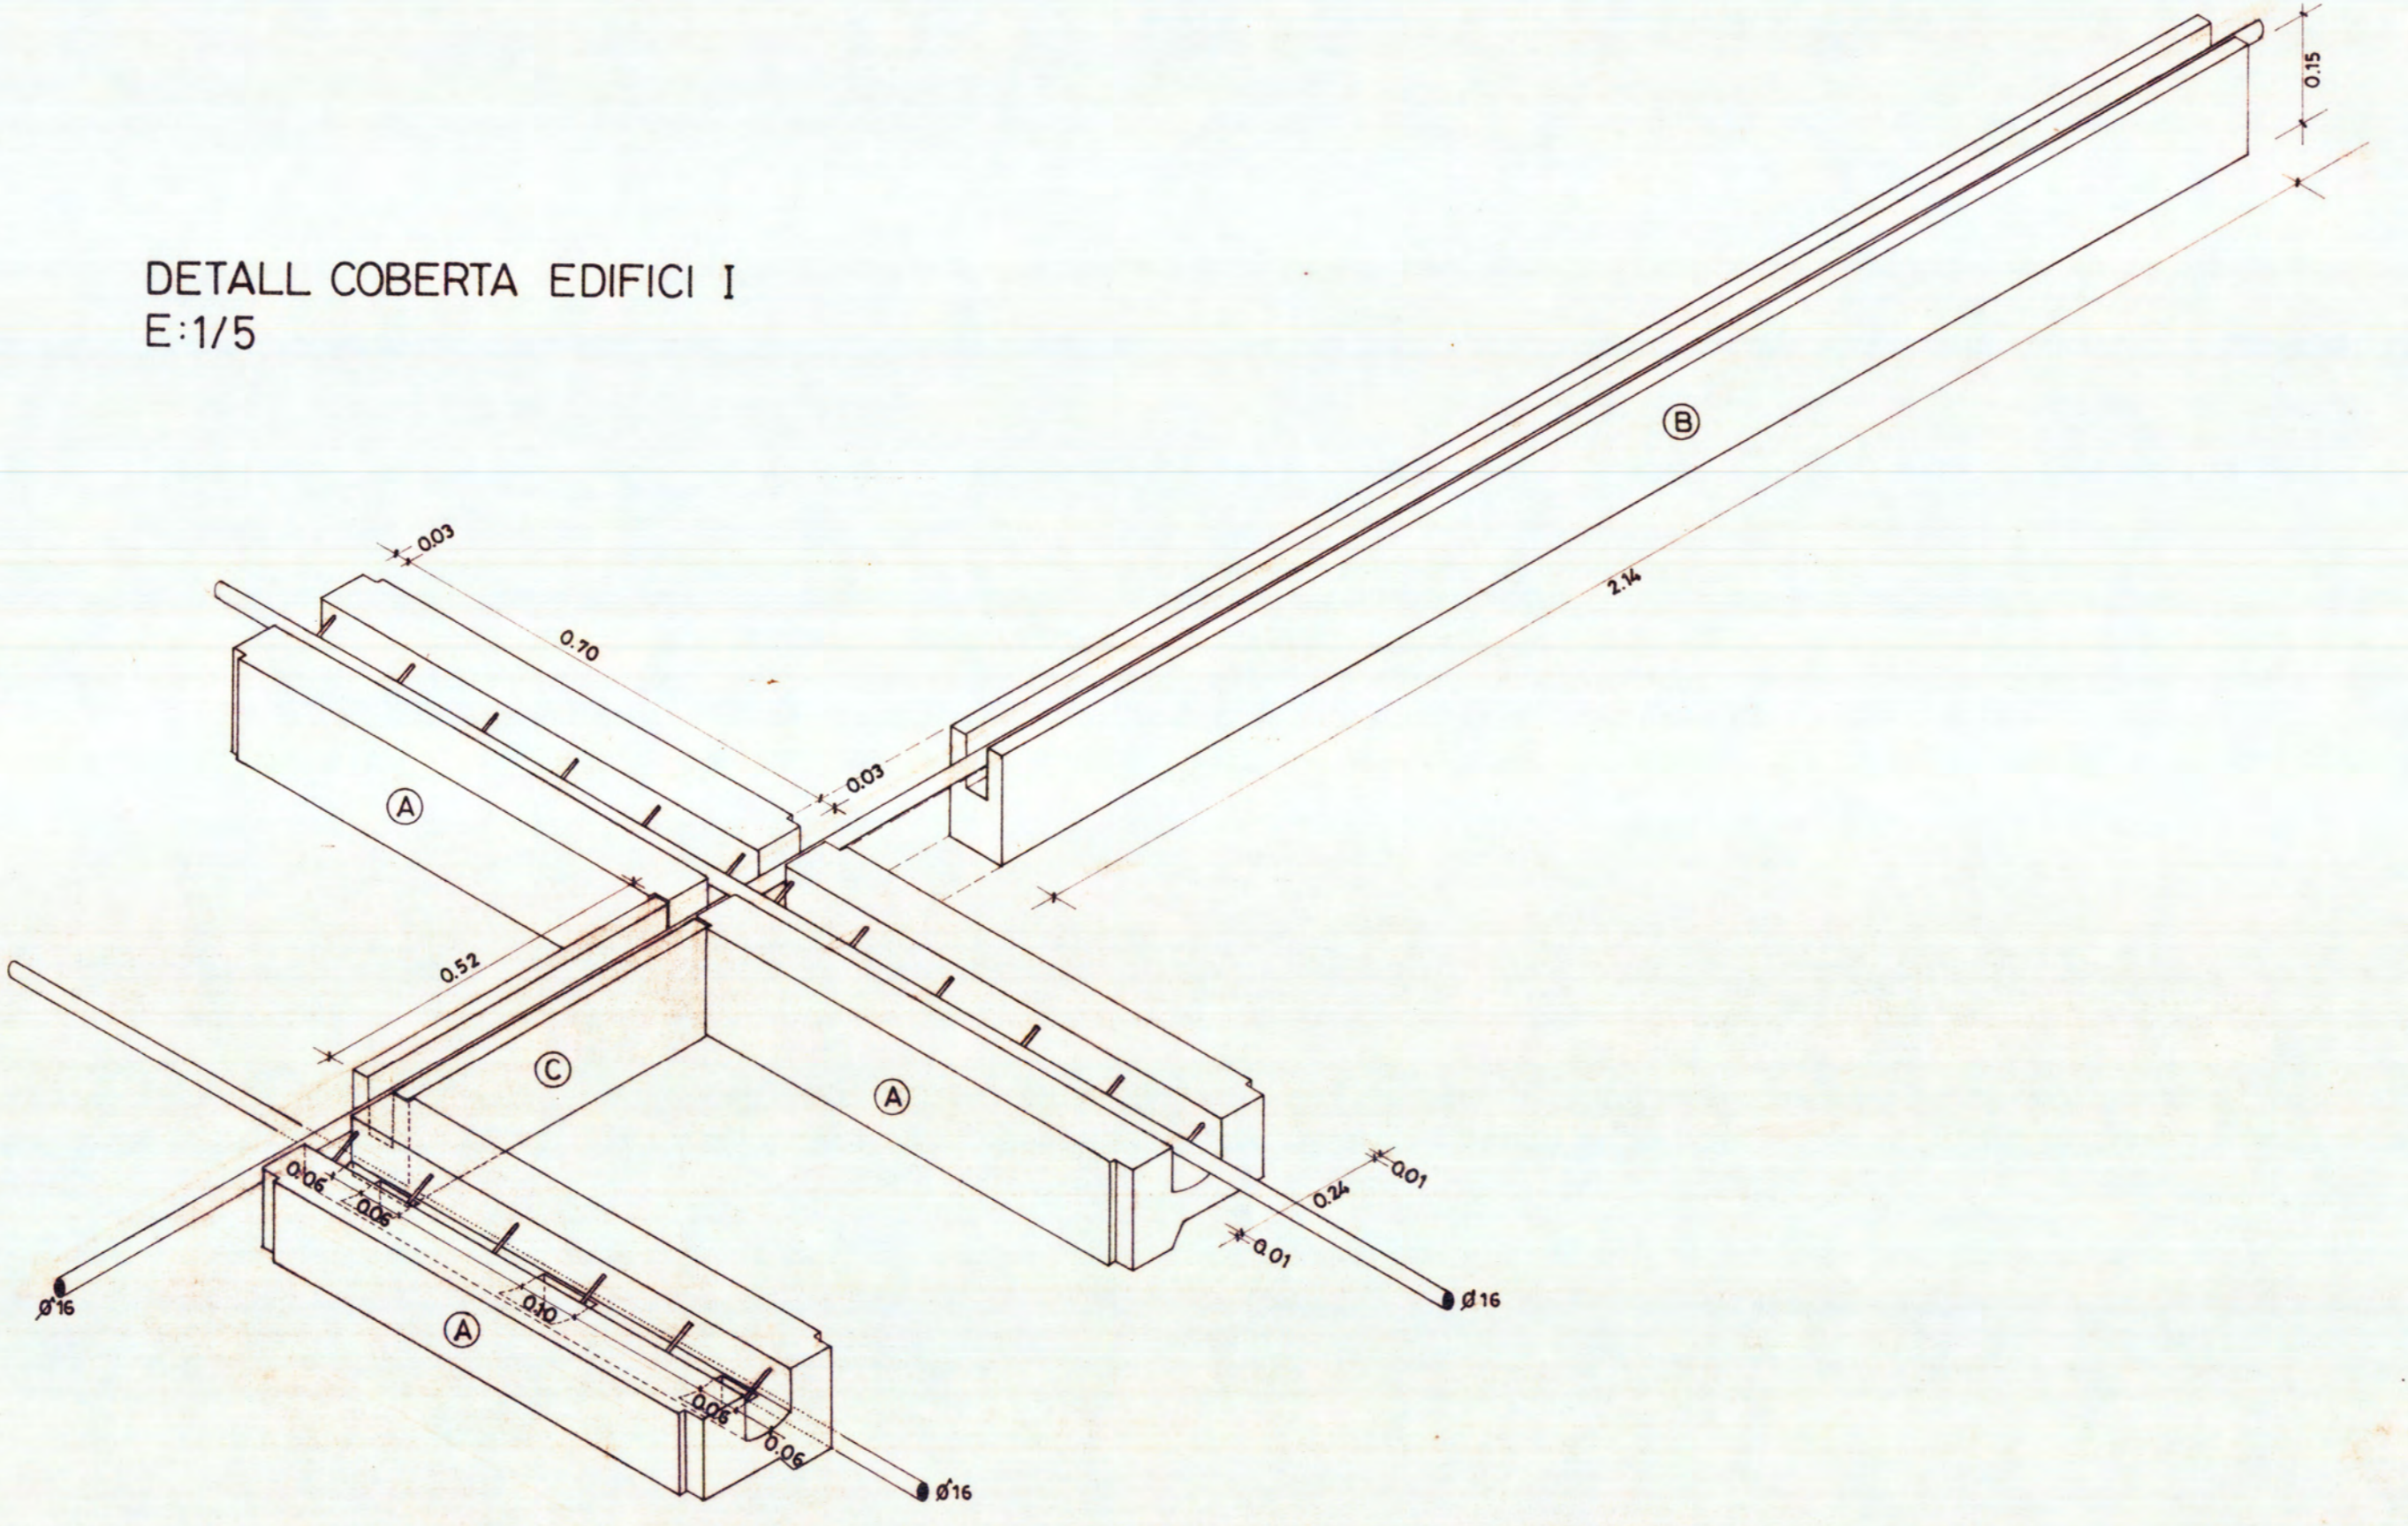

AXONOMETRICA DE L'ENGALZAT DE LES PECES PREFABRICADES

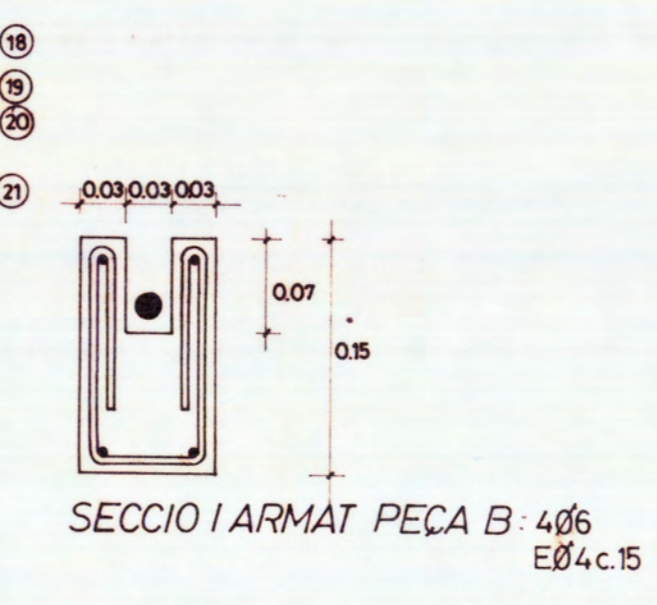

SECCIÓ I ARMAT PEÇA B 4Ø6 E96c15

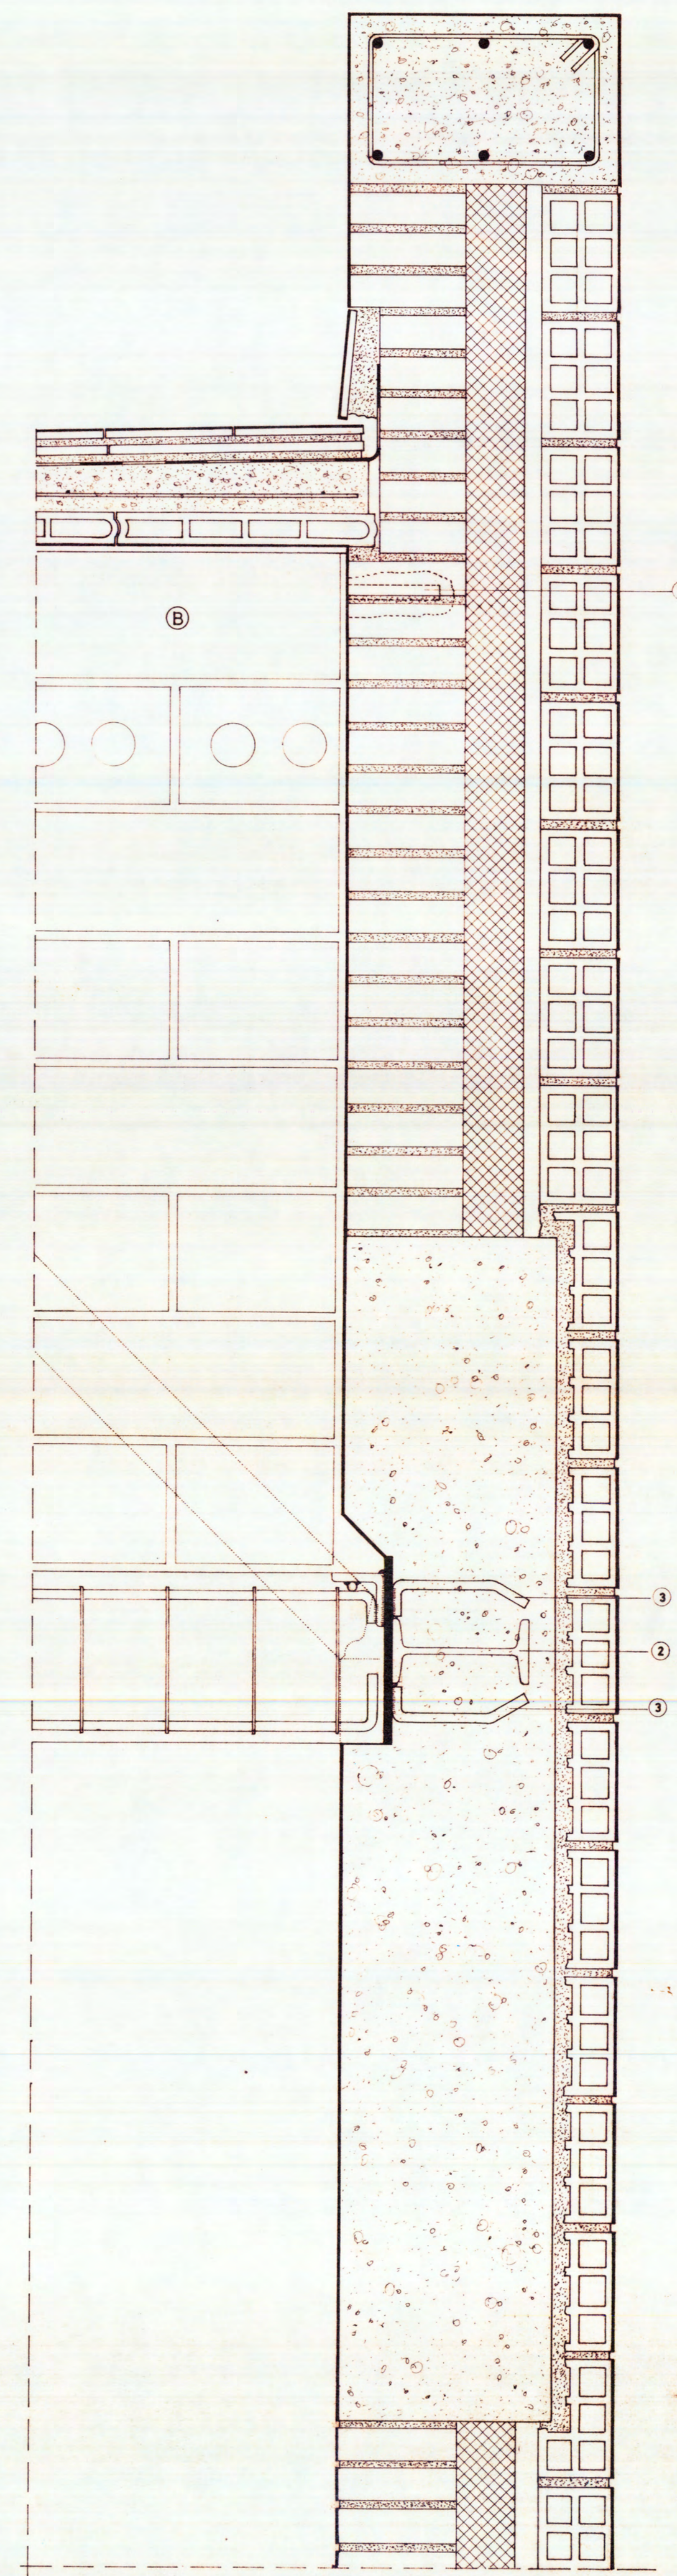

DETALL COBERTA EDIFICI I : cantonada  
E:1/5

- 1 Ø16 DE LA PEÇA B
- 2 IPN 180 DE 40 mm DE LLARG CADA 80cm.
- 3 Ø12x40 SOLDATS A LA PLETINA

PROJECTE BÀSIC I D'EXECUCIÓ

**ETSAV**

SANT CUGAT DEL VALLÈS

---

LLUÍS NADAL OLLER Arqte. MARÇ 1989

DETALL CONSTRUCTIU DE LA COBERTA

---

JOAN OVEJERO MORILLA ESTRUCTURA

E 07

DETALL CONSTRUCTIU de la Coberta