

LONGITUDS D'ENSOLAPAMENT D'ARMADURES EN PILARS I PANTALLES

Ø 8 — 28 cm.
 Ø 10 — 35 cm.
 Ø 12 — 42 cm.
 Ø 16 — 69 cm.
 Ø 20 — 106 cm.

RECOBRIMENT MINIM ARMADURES 30mm.


formigó H-200
 acer AEH500N

CIMENT P-450
 TAMANY MAXIM GRANULAT 20mm
 CONSISTENCIA PLASTICA

NIVELL DE CONTROL INTENS
 $k_1 = 1.5$
 $k_2 = 1.5$
 $k_3 = 1.1$





	1i28	2a10	11a17	18a22	23a27
De Pla coberta	A	0.80x0.30 2x5Ø16 6Ø20	0.80x0.30 2x5Ø16 6Ø20	0.80x0.30 2x5Ø16 6Ø20	0.80x0.30 2x5Ø16 6Ø20
	B	0.50x0.25 2x3Ø20 3Ø20	0.50x0.30 2x4Ø20 3Ø20	0.50x0.30 2x4Ø20 3Ø20	0.50x0.30 2x4Ø20 3Ø20
	C	0.50x0.25 2x3Ø20 3Ø20	0.50x0.30 2x4Ø20 4Ø20	0.50x0.30 2x4Ø20 3Ø20	0.50x0.30 2x4Ø20 4Ø20
	D	0.50x0.25 2x3Ø20 3Ø20	0.80x0.30 2x5Ø16 5Ø20	0.80x0.30 2x5Ø16 6Ø20	0.80x0.30 2x5Ø16 6Ø20
De fonaments a P1	A	1.30x0.30 2x5Ø16 3Ø20	1.30x0.30 2x5Ø16 5Ø20	1.30x0.30 2x5Ø16 4Ø20	1.30x0.30 2x5Ø16 4Ø20
	B	0.80x0.30 2x5Ø20 3Ø20	0.80x0.30 2x5Ø20 5Ø20	0.80x0.30 2x5Ø20 5Ø20	0.80x0.30 2x5Ø20 6Ø20
	C	0.80x0.30 2x5Ø20 4Ø20	0.80x0.30 2x5Ø20 4Ø20	0.80x0.30 2x5Ø20 6Ø20	0.80x0.30 2x5Ø20 6Ø20
	D	0.80x0.30 2x5Ø16 3Ø20	1.30x0.30 2x5Ø16 6Ø20	1.30x0.30 2x5Ø16 6Ø20	1.30x0.30 2x5Ø16 6Ø20

ESTREBAT DE TOTS ELS PILARS CADA 20cm. (±ε)

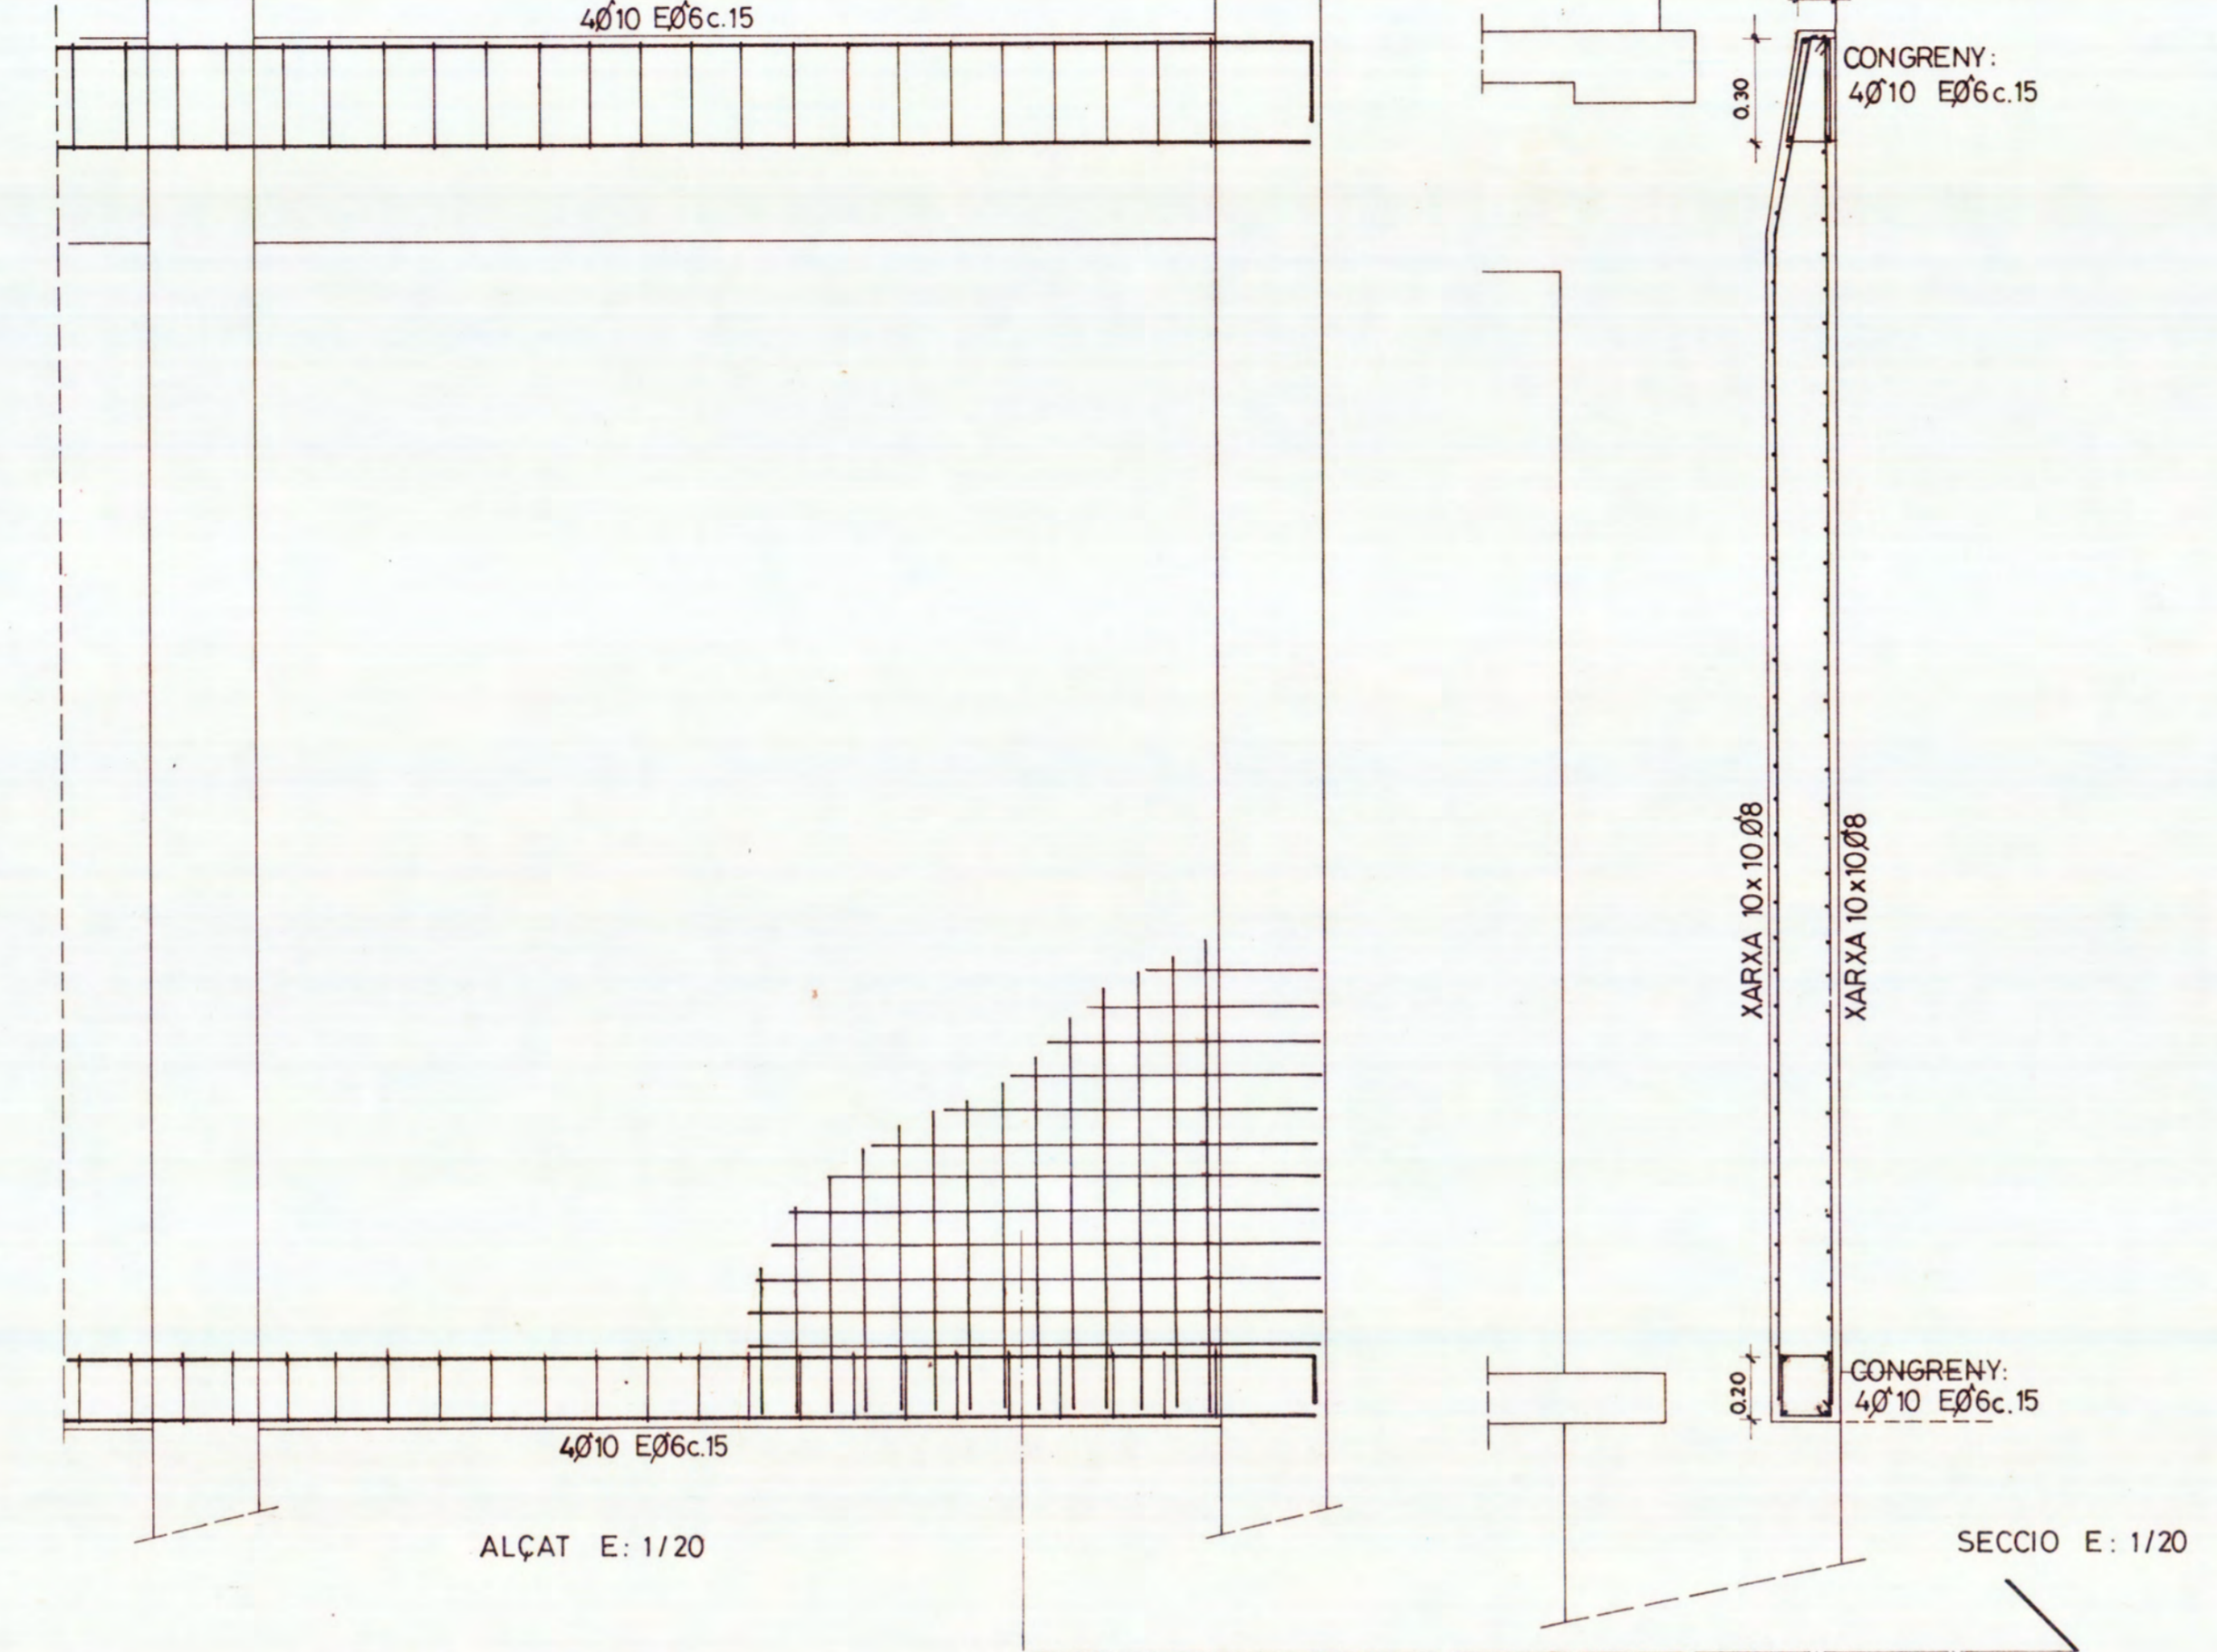

	1i 28	2i 27	16a26	14i15	
De P3 a coberta	E	0.50x0.30 2x1Ø16 2Ø12 E=2LØ6c.20	0.50x0.30 2x1Ø16 2Ø12 E=2LØ6c.18	IGUAL QUE DE P1a P2	E
	F	0.50x0.30 2x1Ø16 2Ø12 E=2LØ6c.18	0.50x0.30 2x1Ø16 2Ø12 E=2LØ6c.18	IGUAL QUE DE P1a P2	F
De P2 a P3	E	0.50x0.30 2x1Ø16 2Ø12 E=2LØ6c.18	0.50x0.30 2x1Ø16 2Ø12 E=2LØ6c.18	IGUAL QUE DE P1a P2	E
	F	0.50x0.30 2x1Ø16 2Ø12 E=2LØ6c.18	0.50x0.30 2x1Ø16 2Ø12 E=2LØ6c.18	IGUAL QUE DE P1a P2	F
De P1 a P2	E	0.50x0.30 2x2Ø16 3Ø16 E=4LØ6c.18	0.50x0.30 2x2Ø16 3Ø16 E=4LØ6c.18	IGUAL QUE DE P1a P2	E
	F	0.50x0.30 2x2Ø16 3Ø16 E=4LØ6c.18	0.50x0.30 2x2Ø16 3Ø16 E=4LØ6c.18	IGUAL QUE DE P1a P2	F
De fonaments a P1	E	0.60x0.30 2x2Ø16 3Ø16 E=2LØ6c.18	0.60x0.30 2x2Ø16 3Ø16 E=2LØ6c.18	IGUAL QUE DE P1a P2	E
	F	0.60x0.30 2x2Ø16 3Ø16 E=2LØ6c.18	0.60x0.30 2x2Ø16 3Ø16 E=2LØ6c.18	IGUAL QUE DE P1a P2	F

ESTREBAT DE TOTS ELS PILARS CADA 20cm. (±ε)

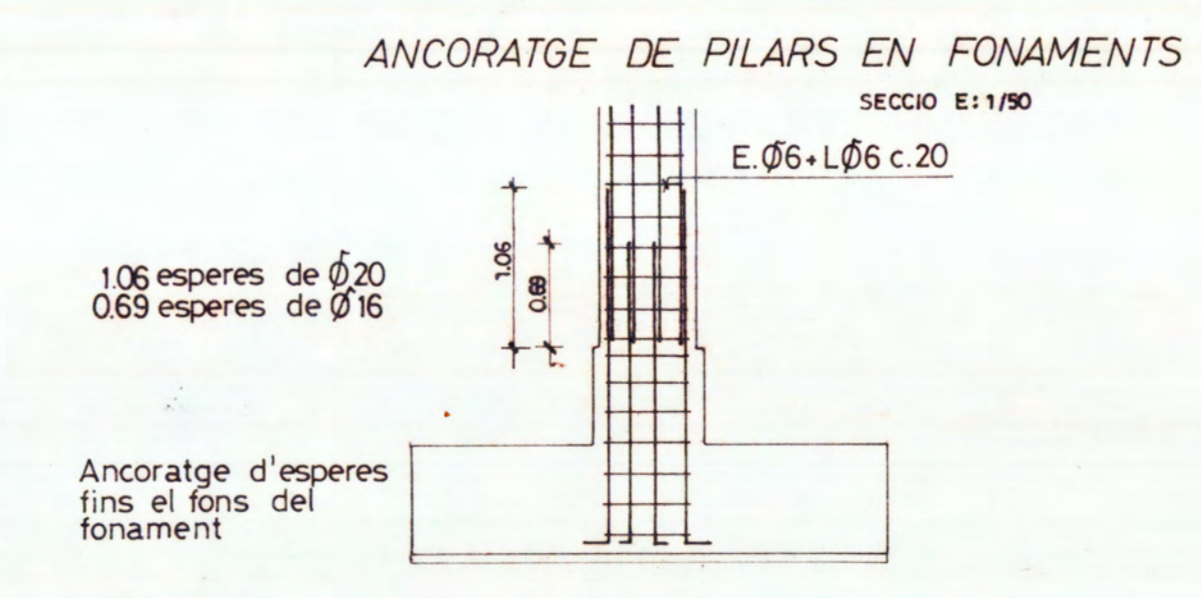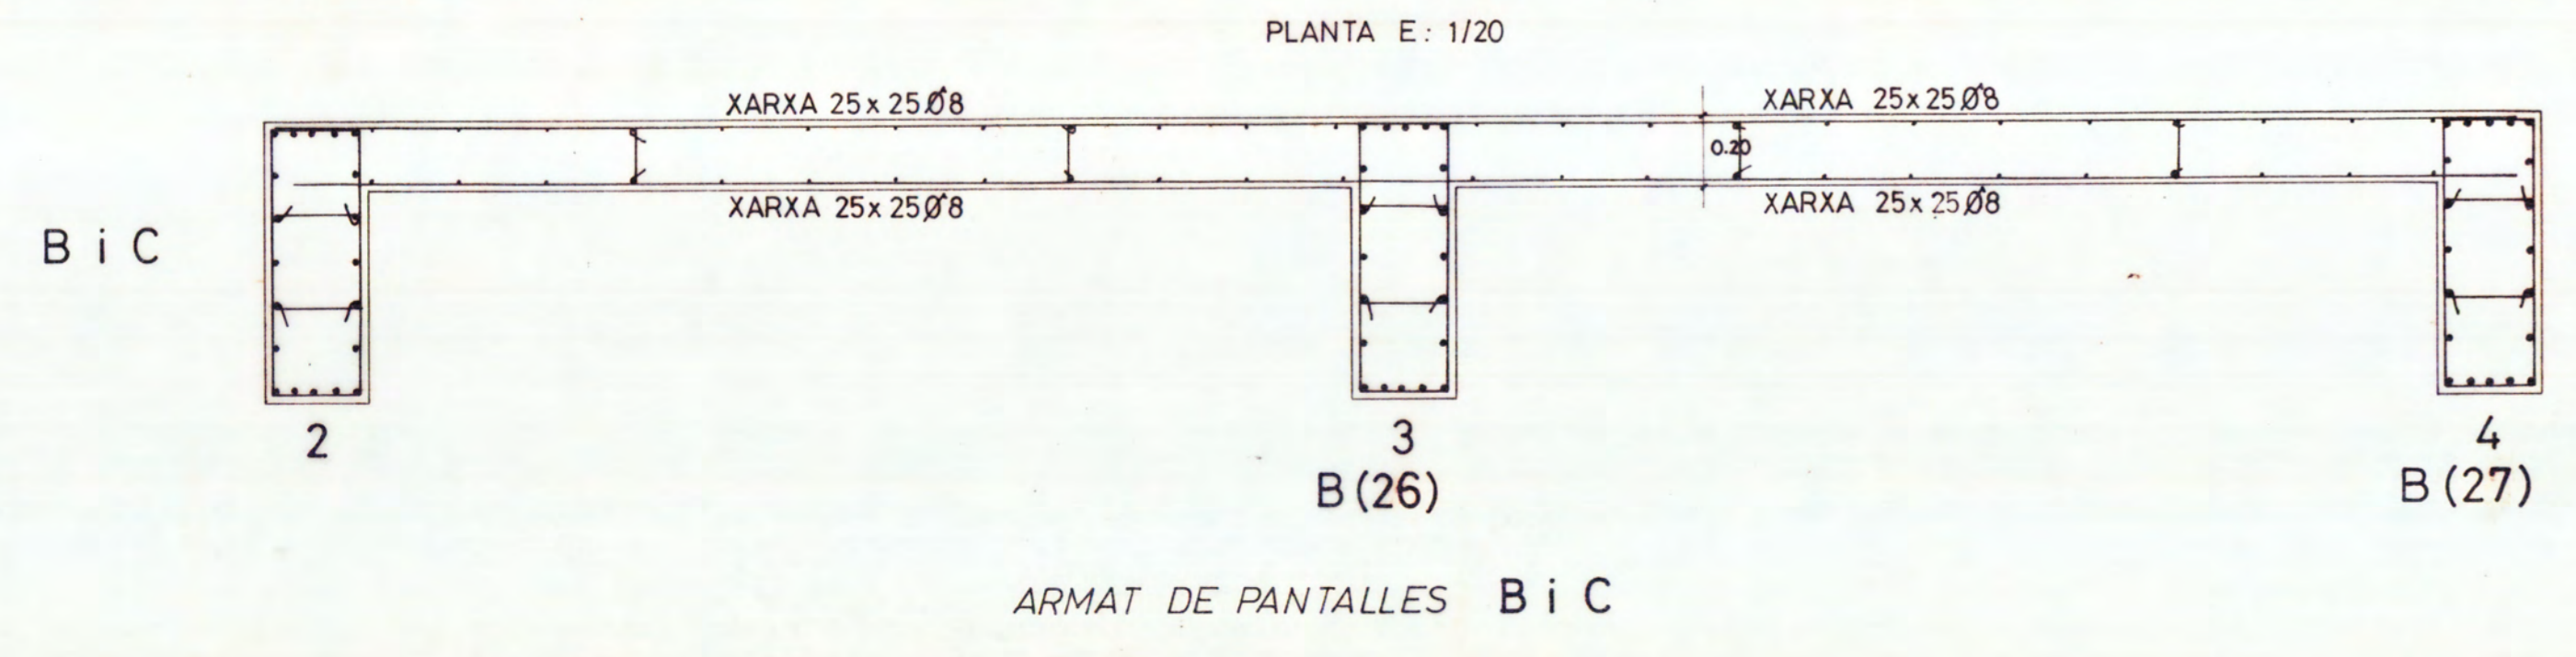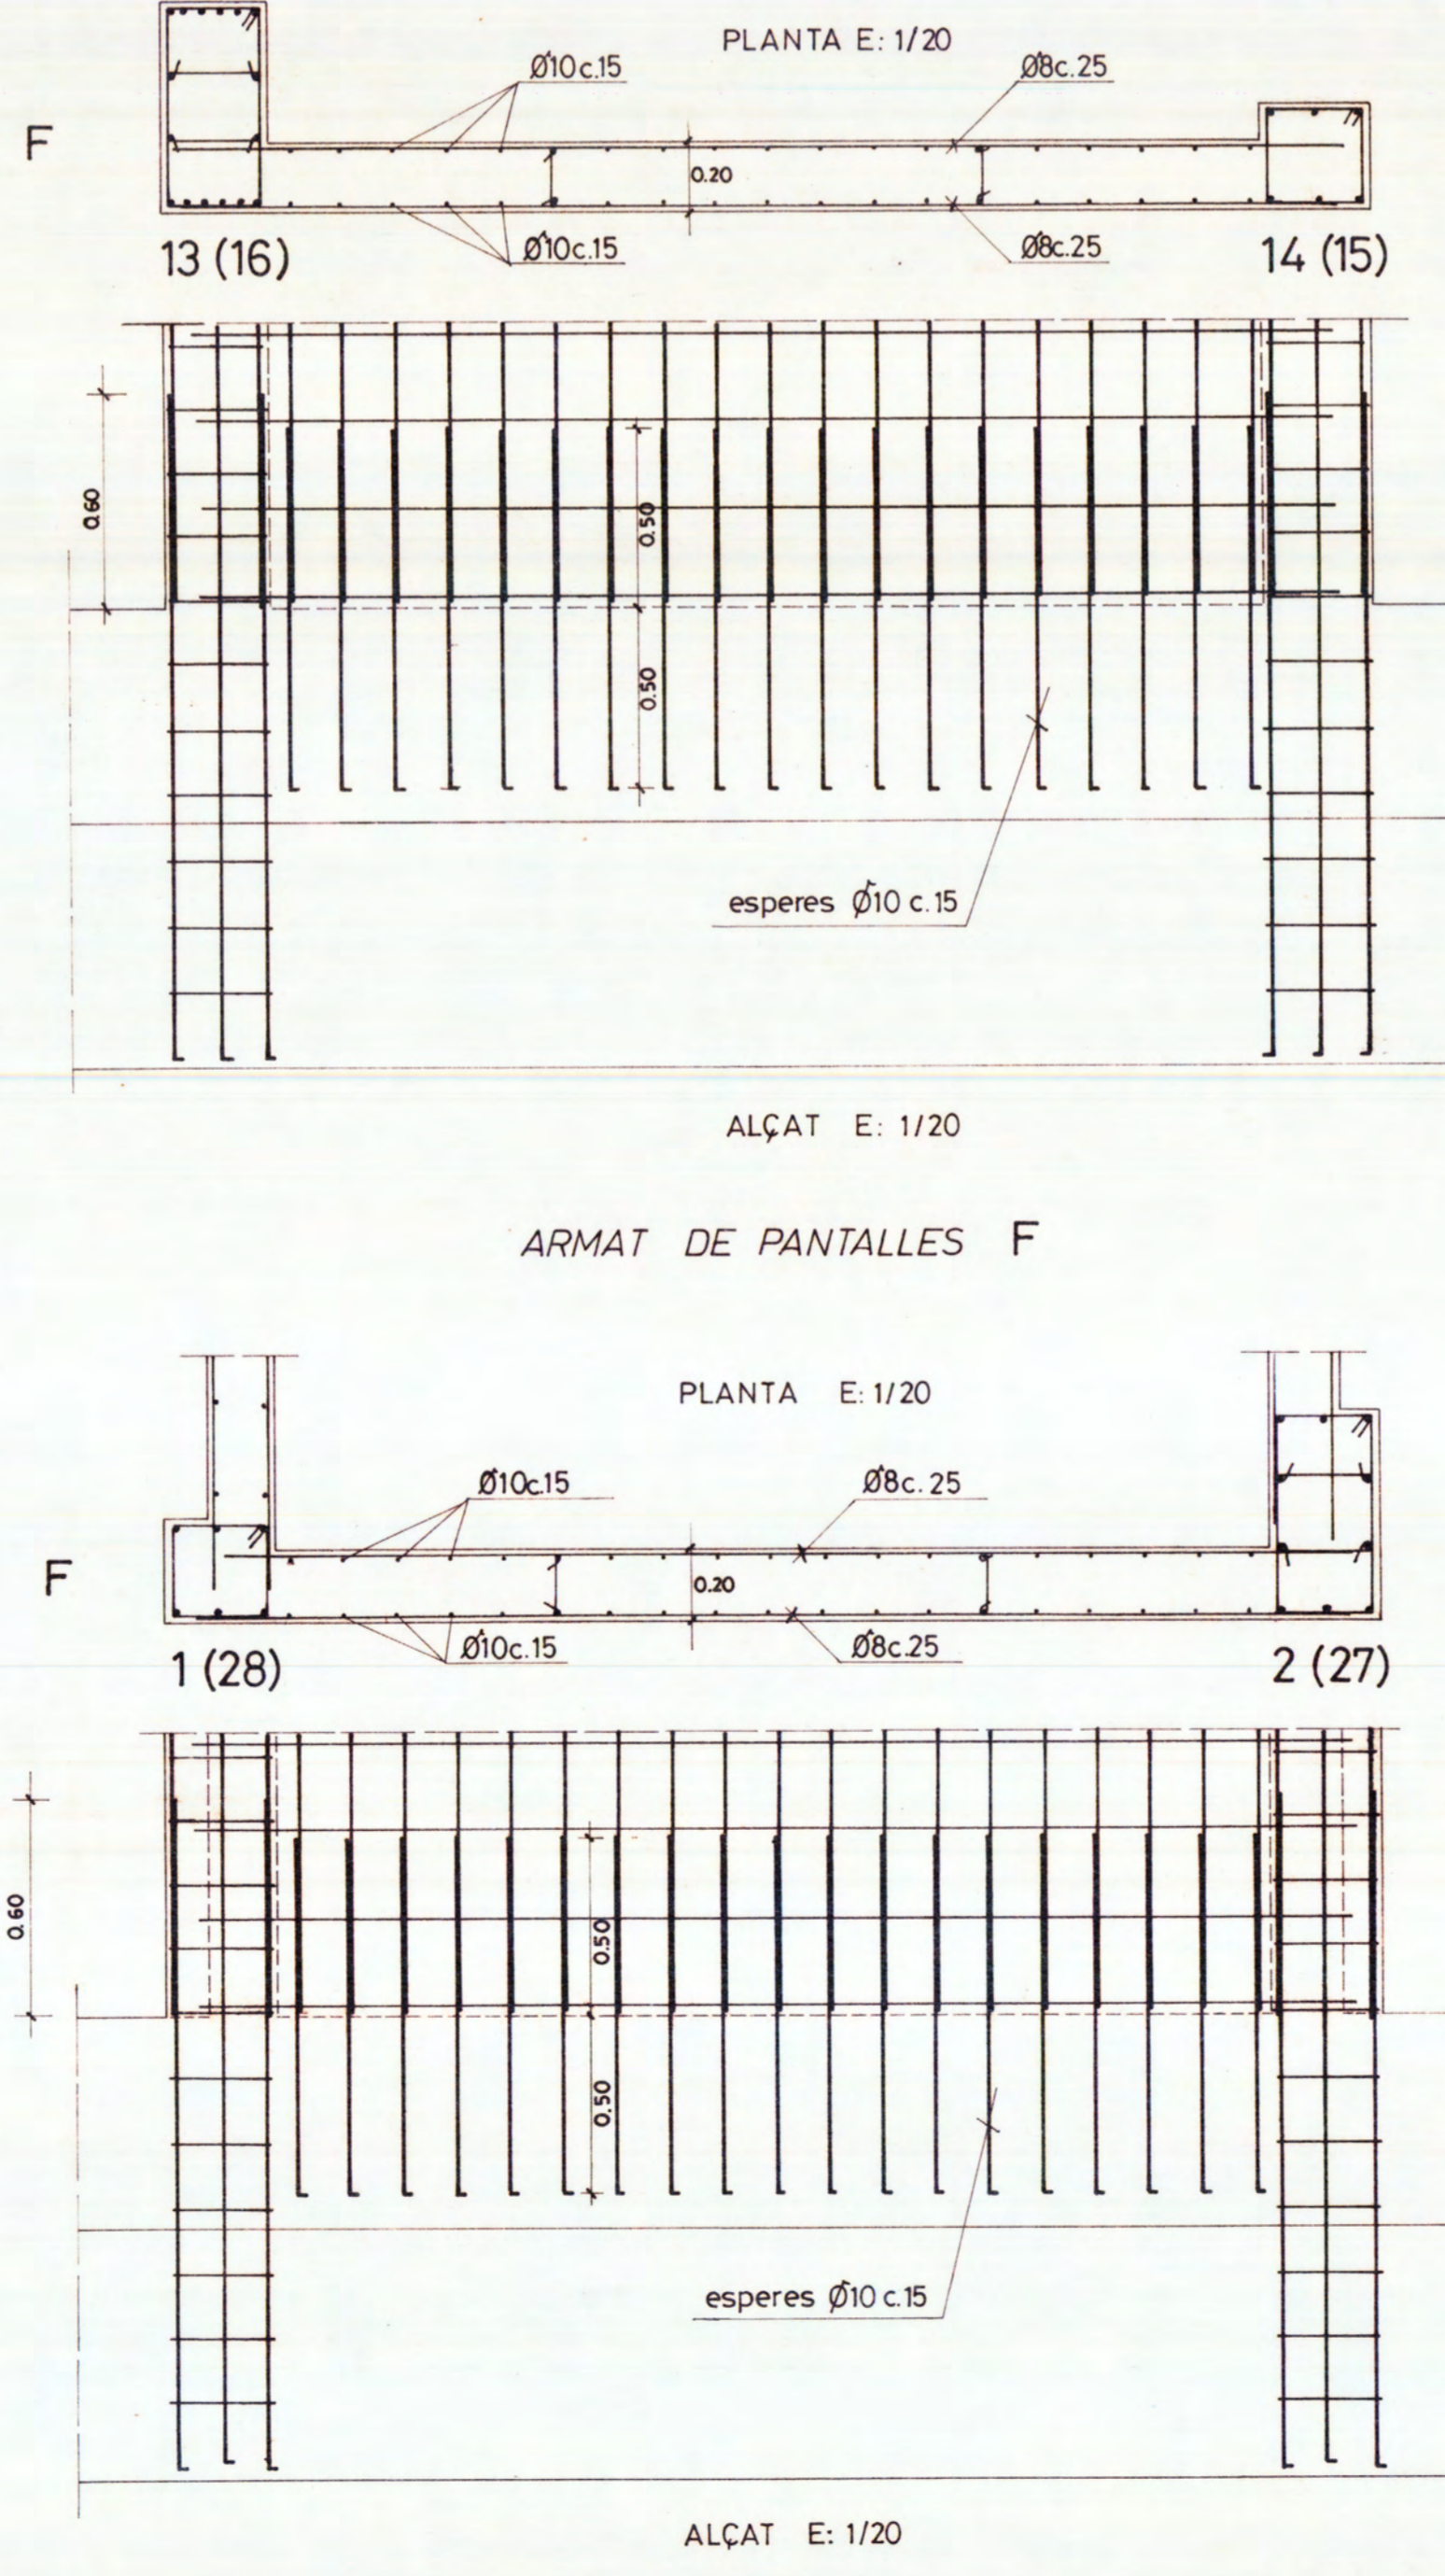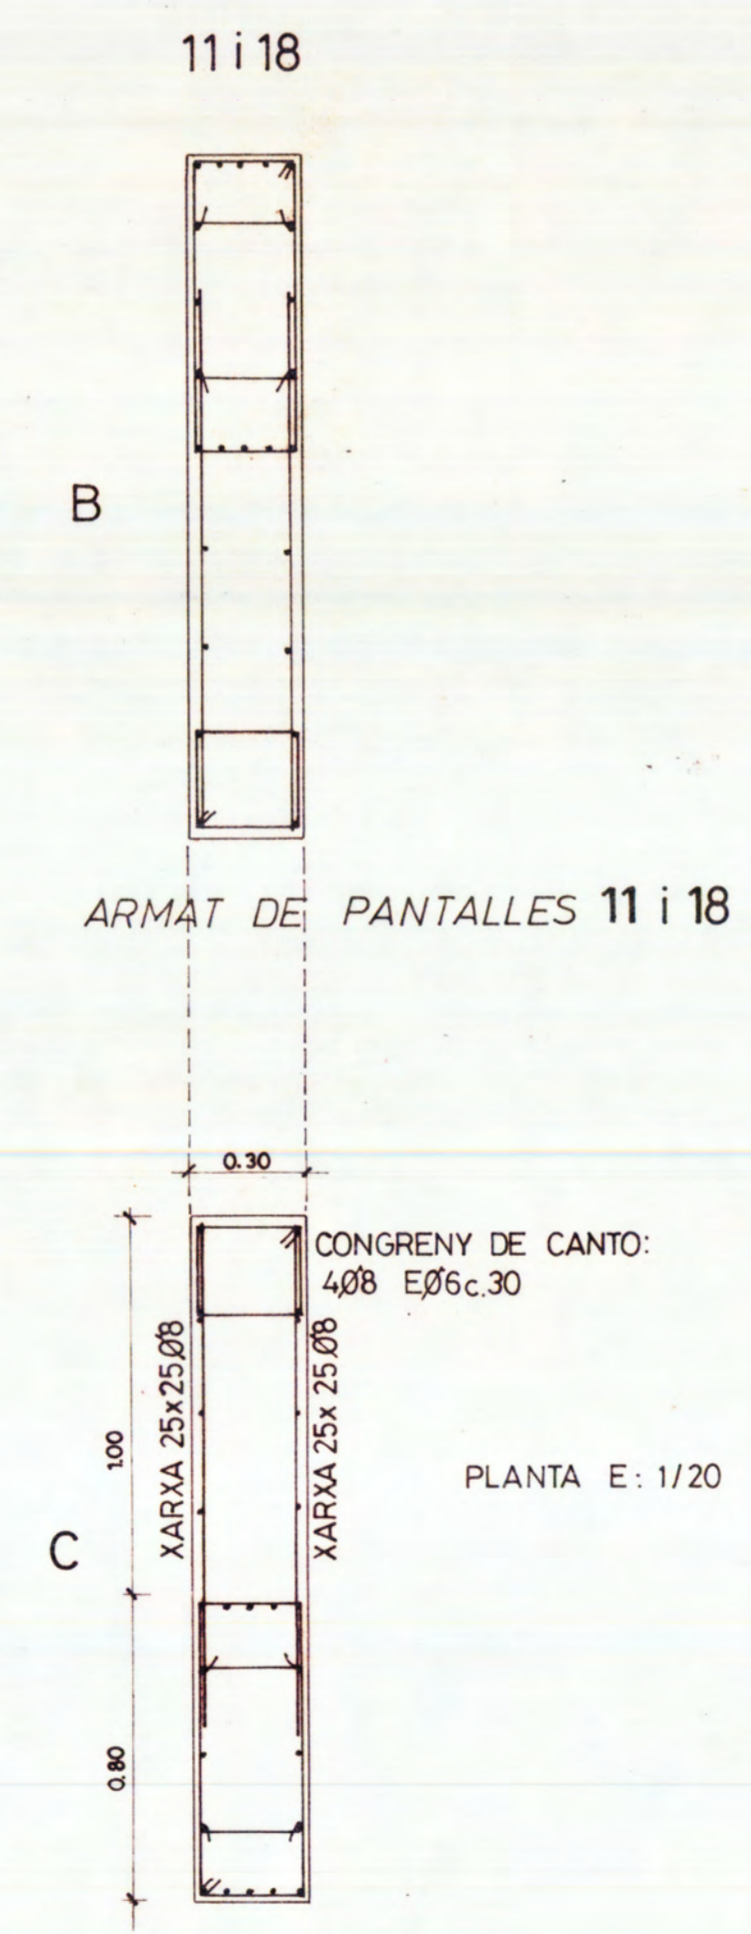

PROJECTE BÀSIC I D'EXECUCIÓ

ETSAV

SANT CUGAT DEL VALLÈS

LLUÍS NADAL OLLER Arqte. MARÇ 1989

PILARS I PANTALLES E 09

JOAN OVEJERO MORILLA ESTRUCTURA

PILARS I PANTALLES E 09