


formigó H-200
acer AEH500N

CIMENT P-450
TAMANY MAXIM GRANULAT 40mm.
CONSISTENCIA PLASTICA

NIVELL DE CONTROL INTENS
 $f_c = 1.5$
 $f_s = 1.5$
 $f_s = 1.1$


RECOBRIMENT MINIM ARMADURES 50mm
ENSOLAPAMENT ARMADURES

$\phi 8$... 30
 $\phi 10$... 25
 $\phi 12$... 30
 $\phi 16$... 40
 $\phi 20$... 50
arm. sup. arm. inf.

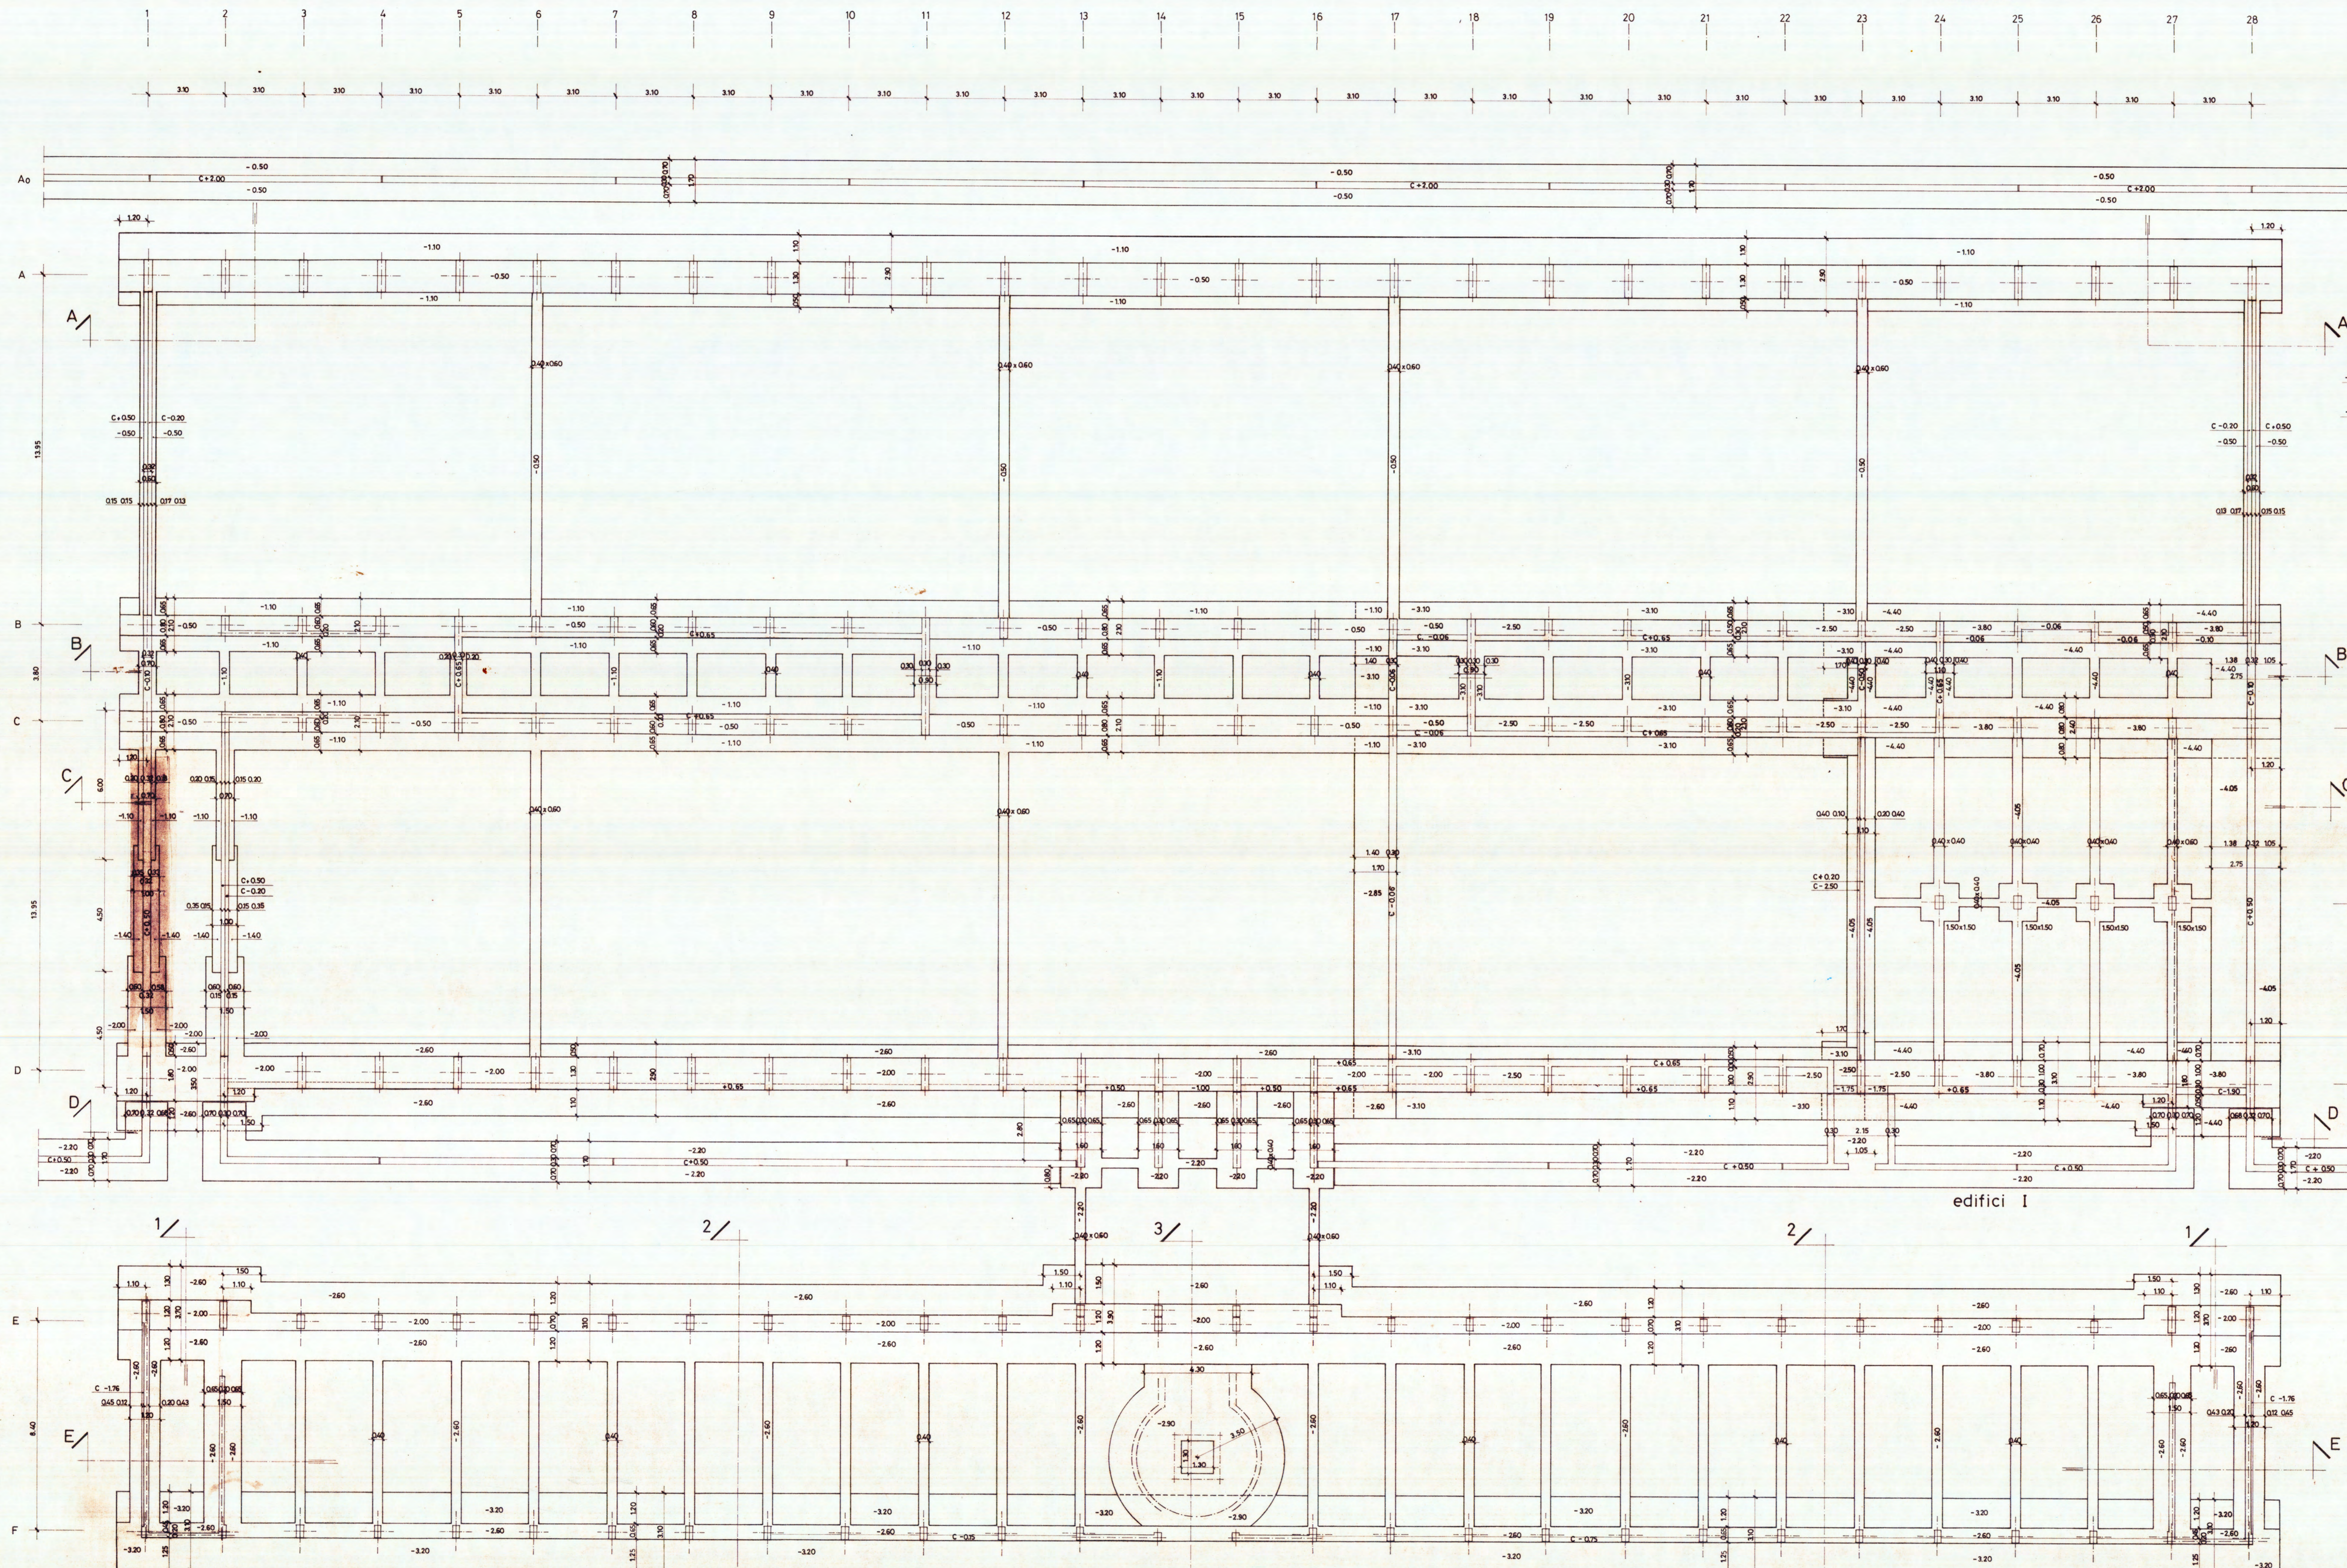

PLANTA FONAMENTS
E: 1/100

ARMAT FONAMENTS edifici II
E: 1/50

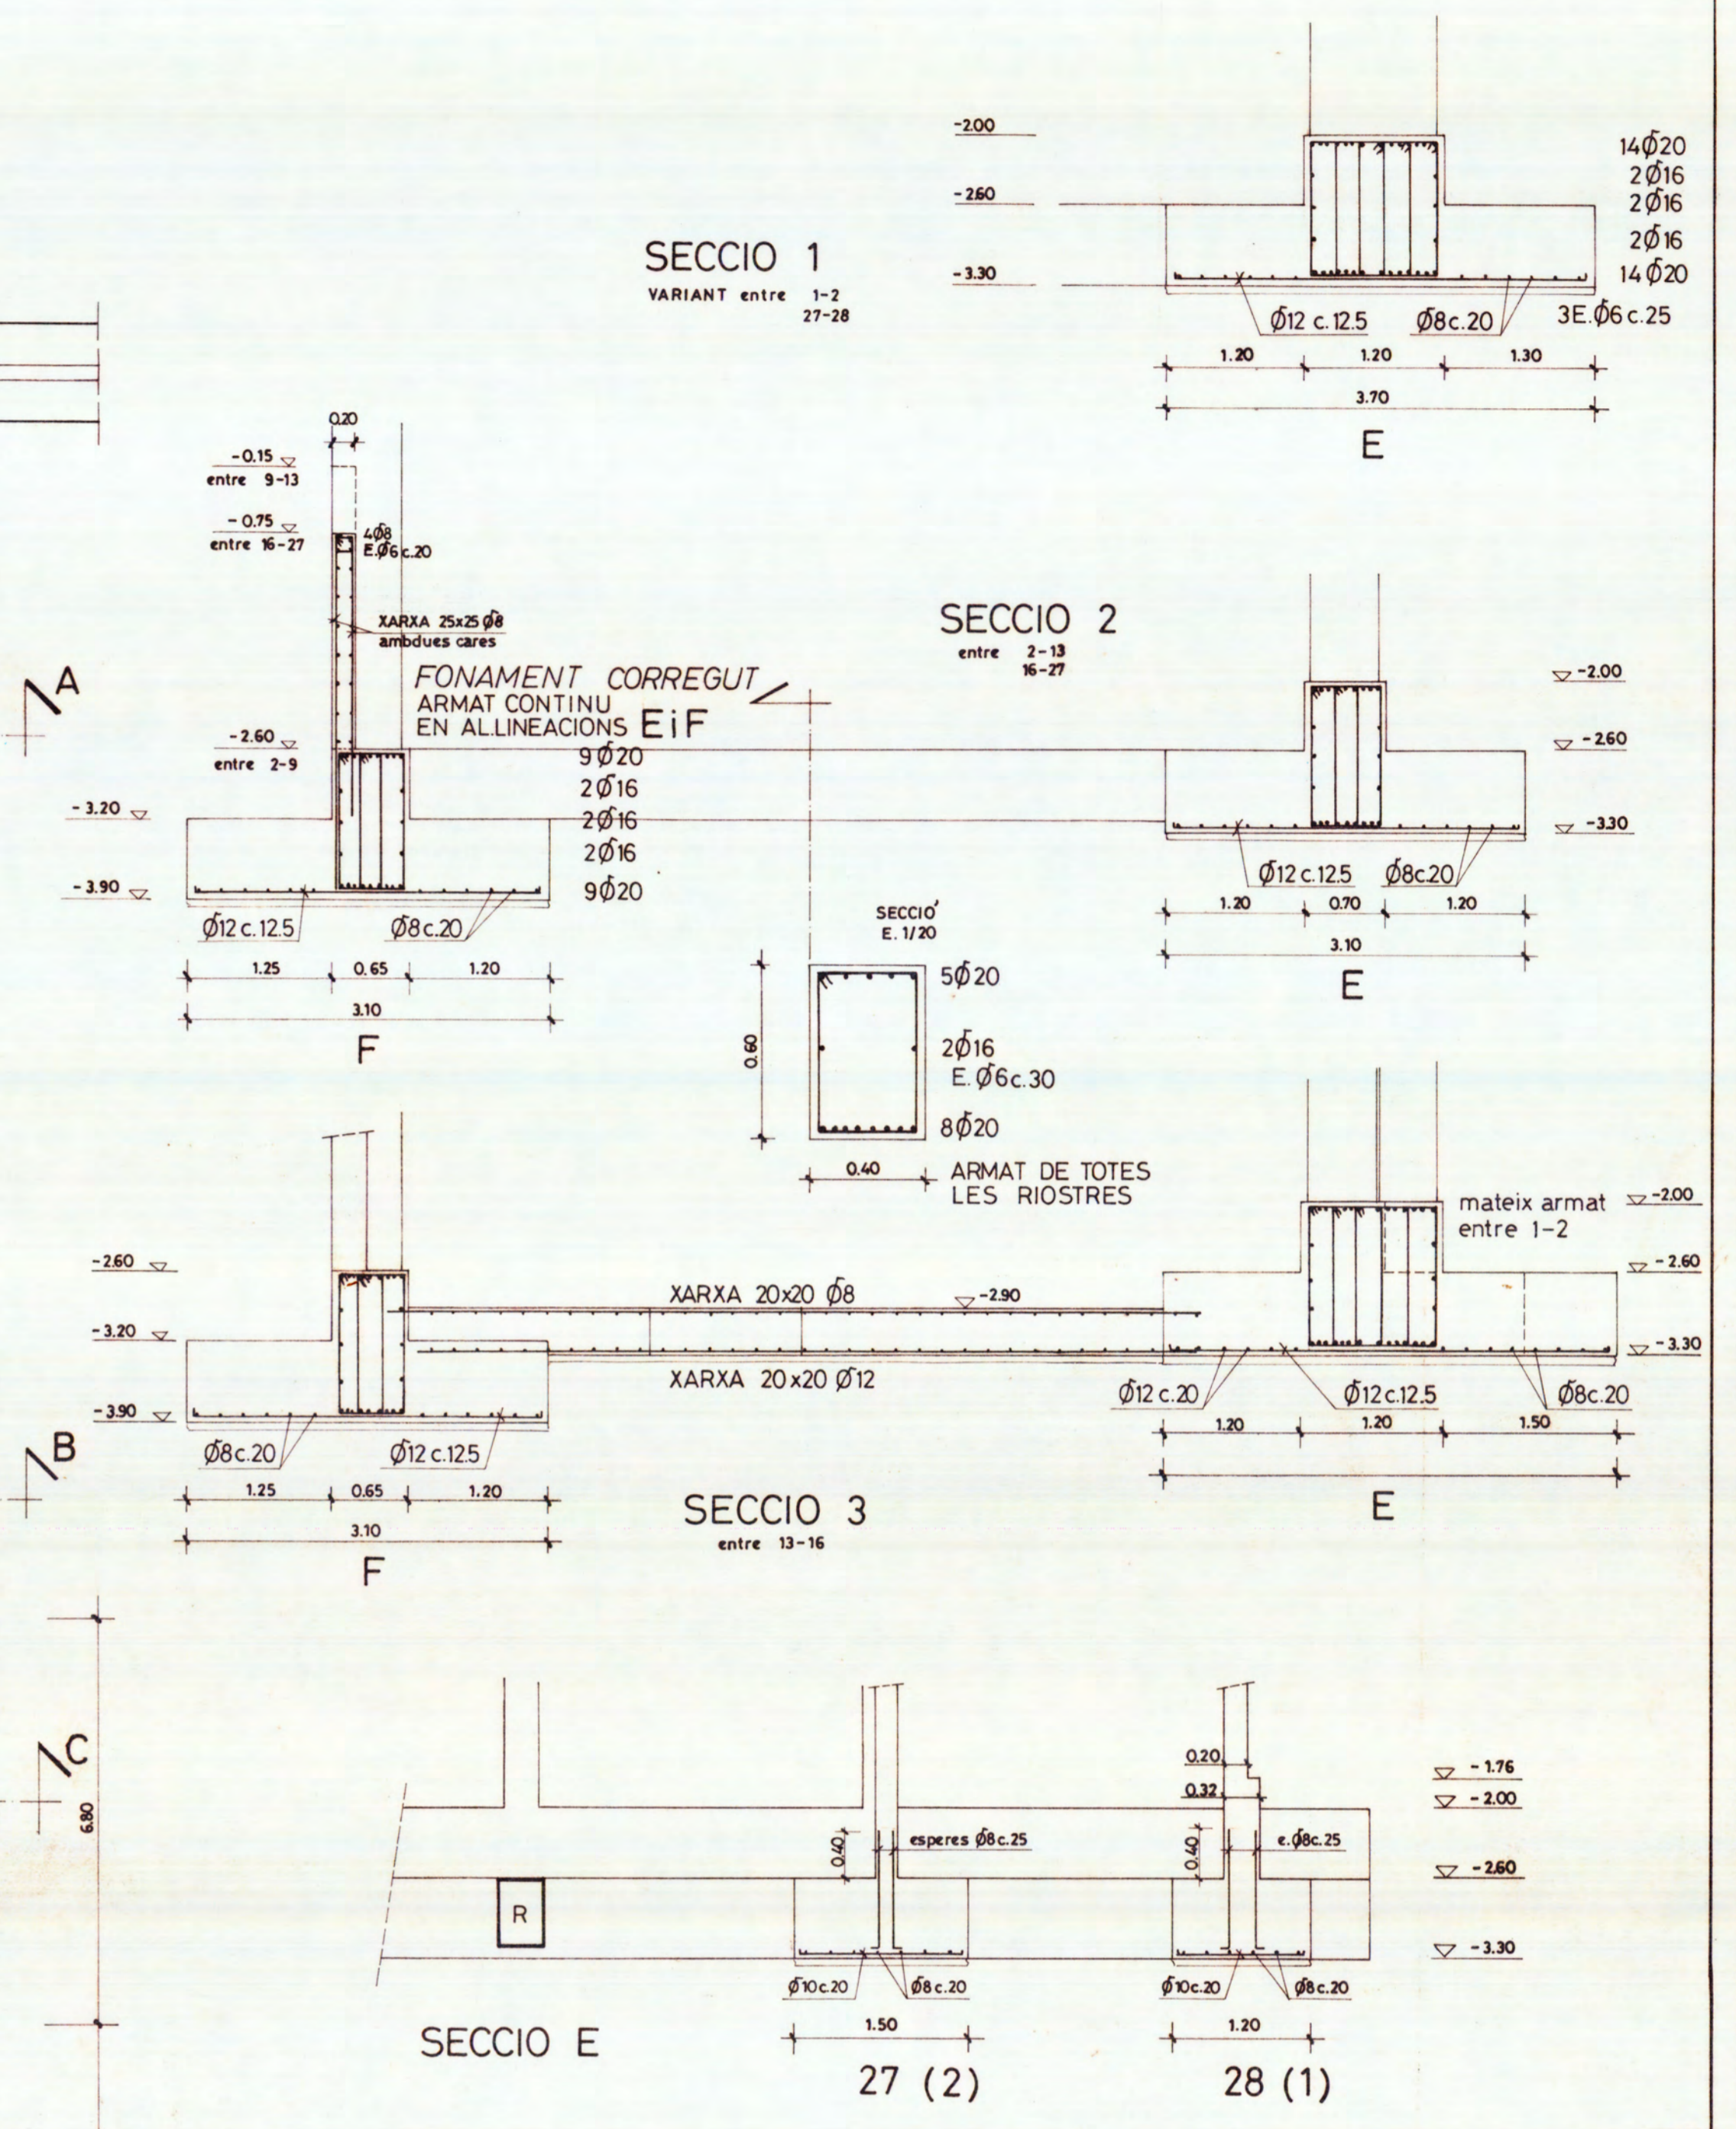

PROJECTE BÀSIC I D'EXECUCIÓ

ETSAV

SANT CUGAT DEL VALLÈS

LLUÍS NADAL OLLER Arqte. MARÇ 1989

PLANTA FONAMENTS

JOAN OVEJERO MORILLA. ESTRUCTURA

E 01